



广东省惠阳建筑设计院

The Huiyang Architectural Design Institute of Guangdong Province

惠州市世贸中心35F

惠州市惠阳区淡水土湖美思奇公馆1幢18层01、02、03号房

电话 Tel.+86 075223364898 2231794 邮政编码 Post Code: 516211

传真 Fax.+86 075223773486 Email: hy3364898@126.com

资质等级：甲级

资质证书编号：A244074820

合作设计单位

工程设计出图专用章

注册章

建设单位 Client

惠州市第一妇幼保健院

项目名称 Project


惠州市第一妇幼保健院体检中心、
住院服务中心及医美治疗中心改造工程

图纸名称 Titel

医美治疗中心防排烟平面图

业务号		专业	暖通
比例		阶段	暖施
日期	2024. 01	图号	NS-05
审批号		版本	
审 定 Authorized for issue by	郭 亮	郭亮	
审 核 Approved by	姚木生	姚木生	
项目负责人 Project Manager	姚木生	姚木生	
专业负责人 Discipline Responsible by	黄秀霞	黄秀霞	
校 对 Checked by	杨志雄	杨志雄	
设 计 Designed by	黄秀霞	黄秀霞	
会 签 栏	建 筑		
	结 构		
	给 排 水		
	电 气		
	采暖 通风		

版权所有，未经授权，不得翻印

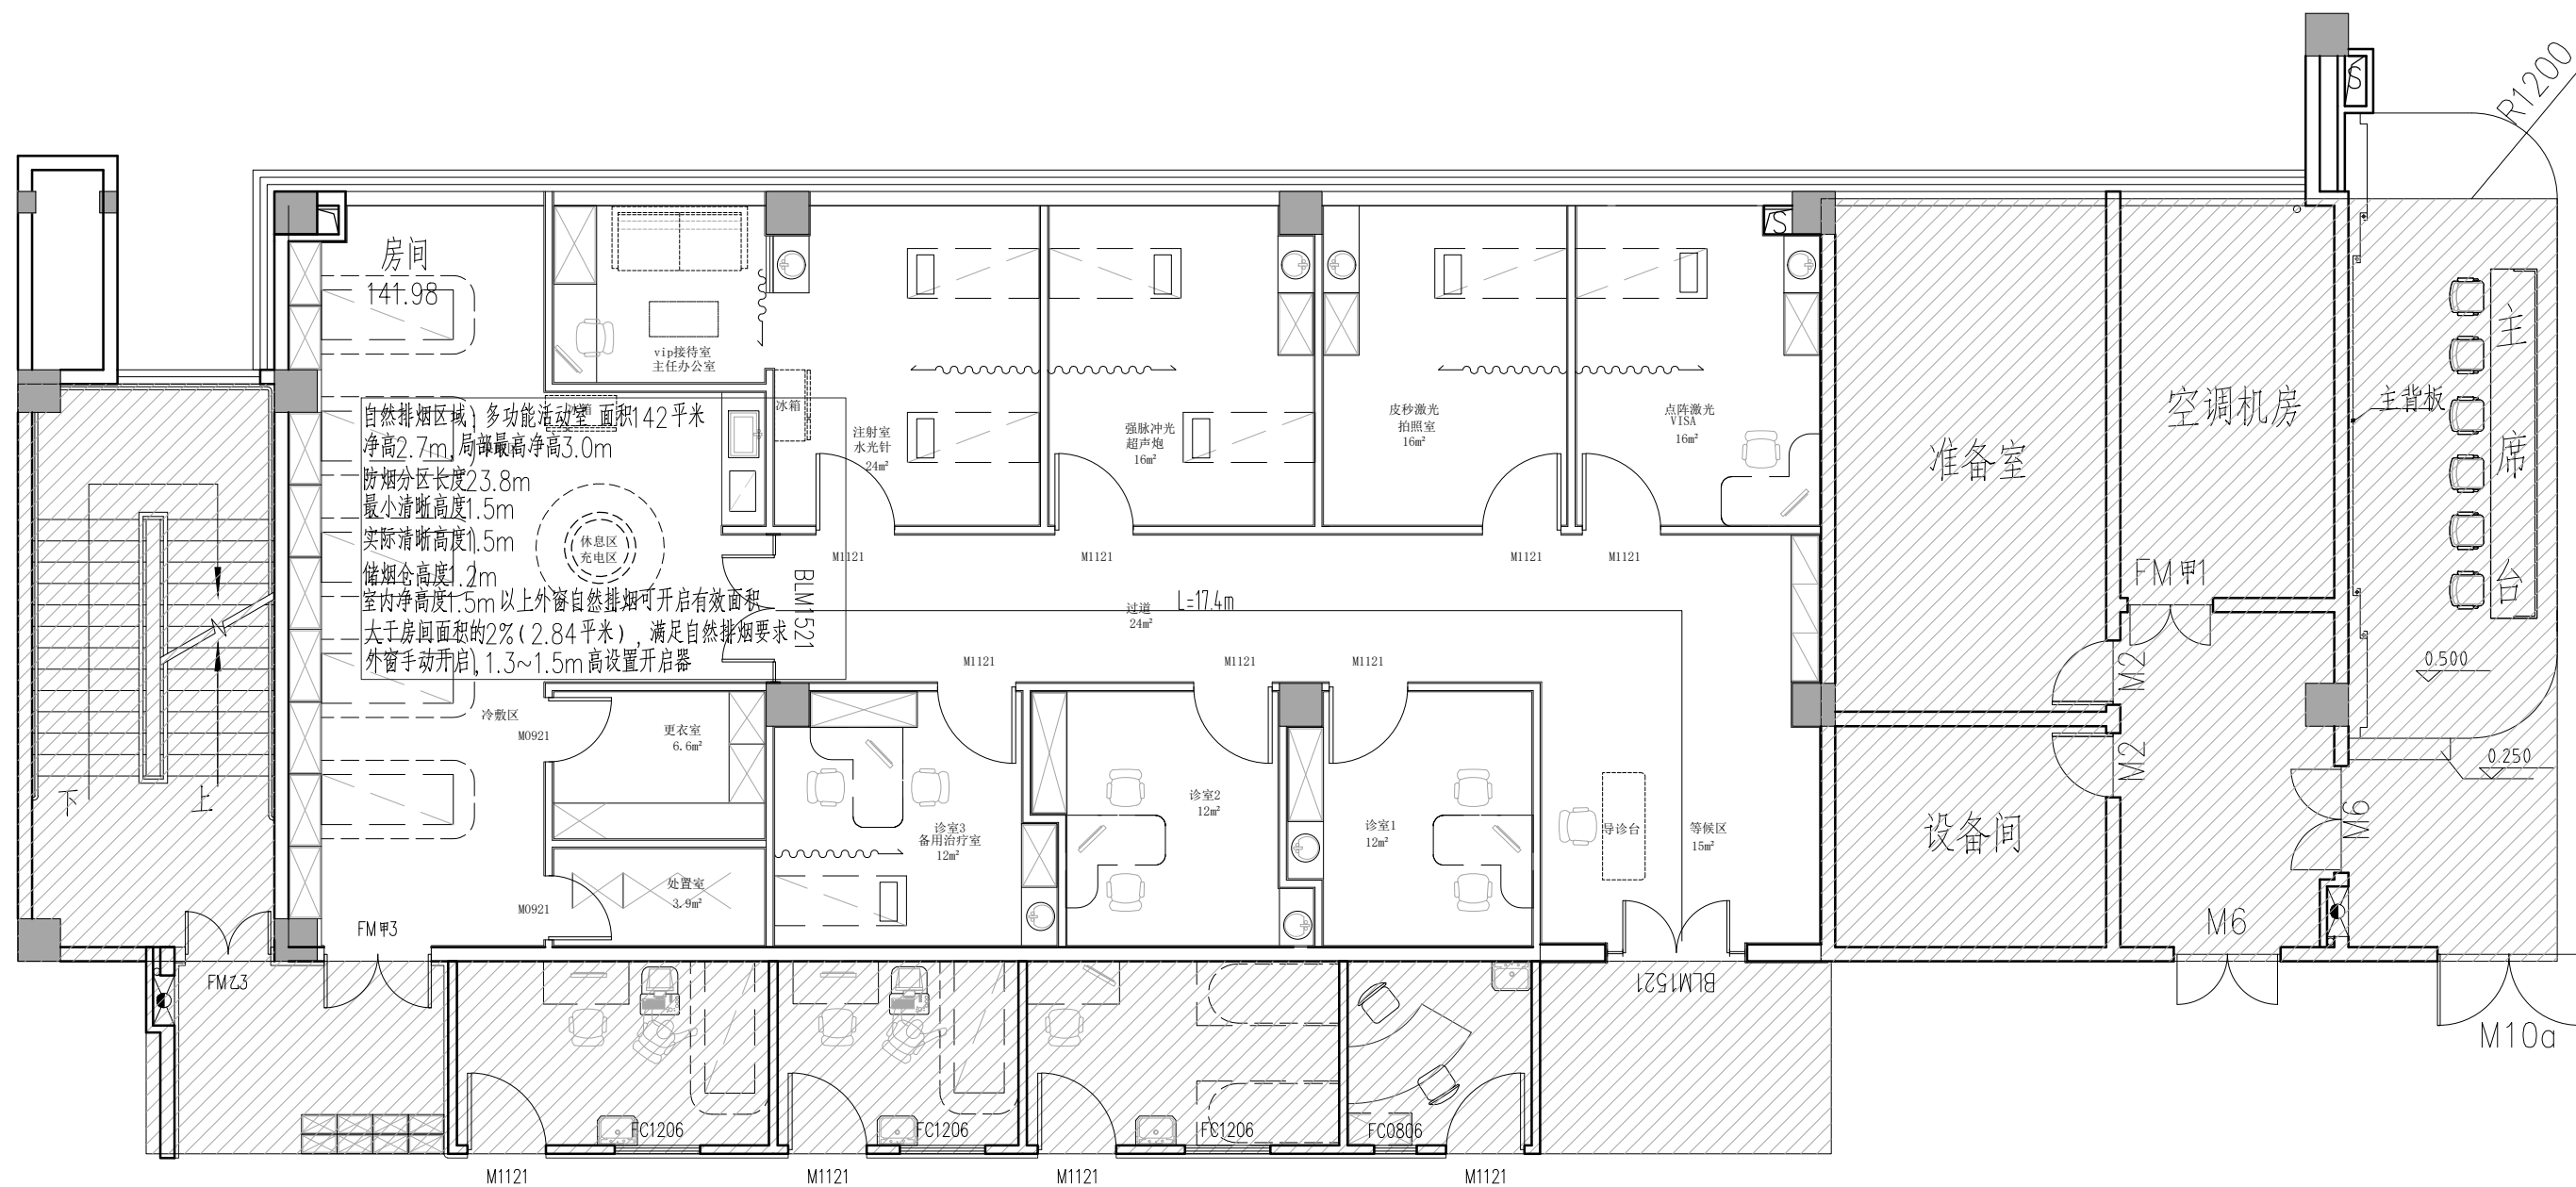

不在改造范围

医美治疗中心防排烟平面图 1:100