


惠 州 市 第 一 妇 幼 保 健 院
检 验 科 PCR 实 验 室 改 造 工 程

施 工 图 纸
2024-02-29

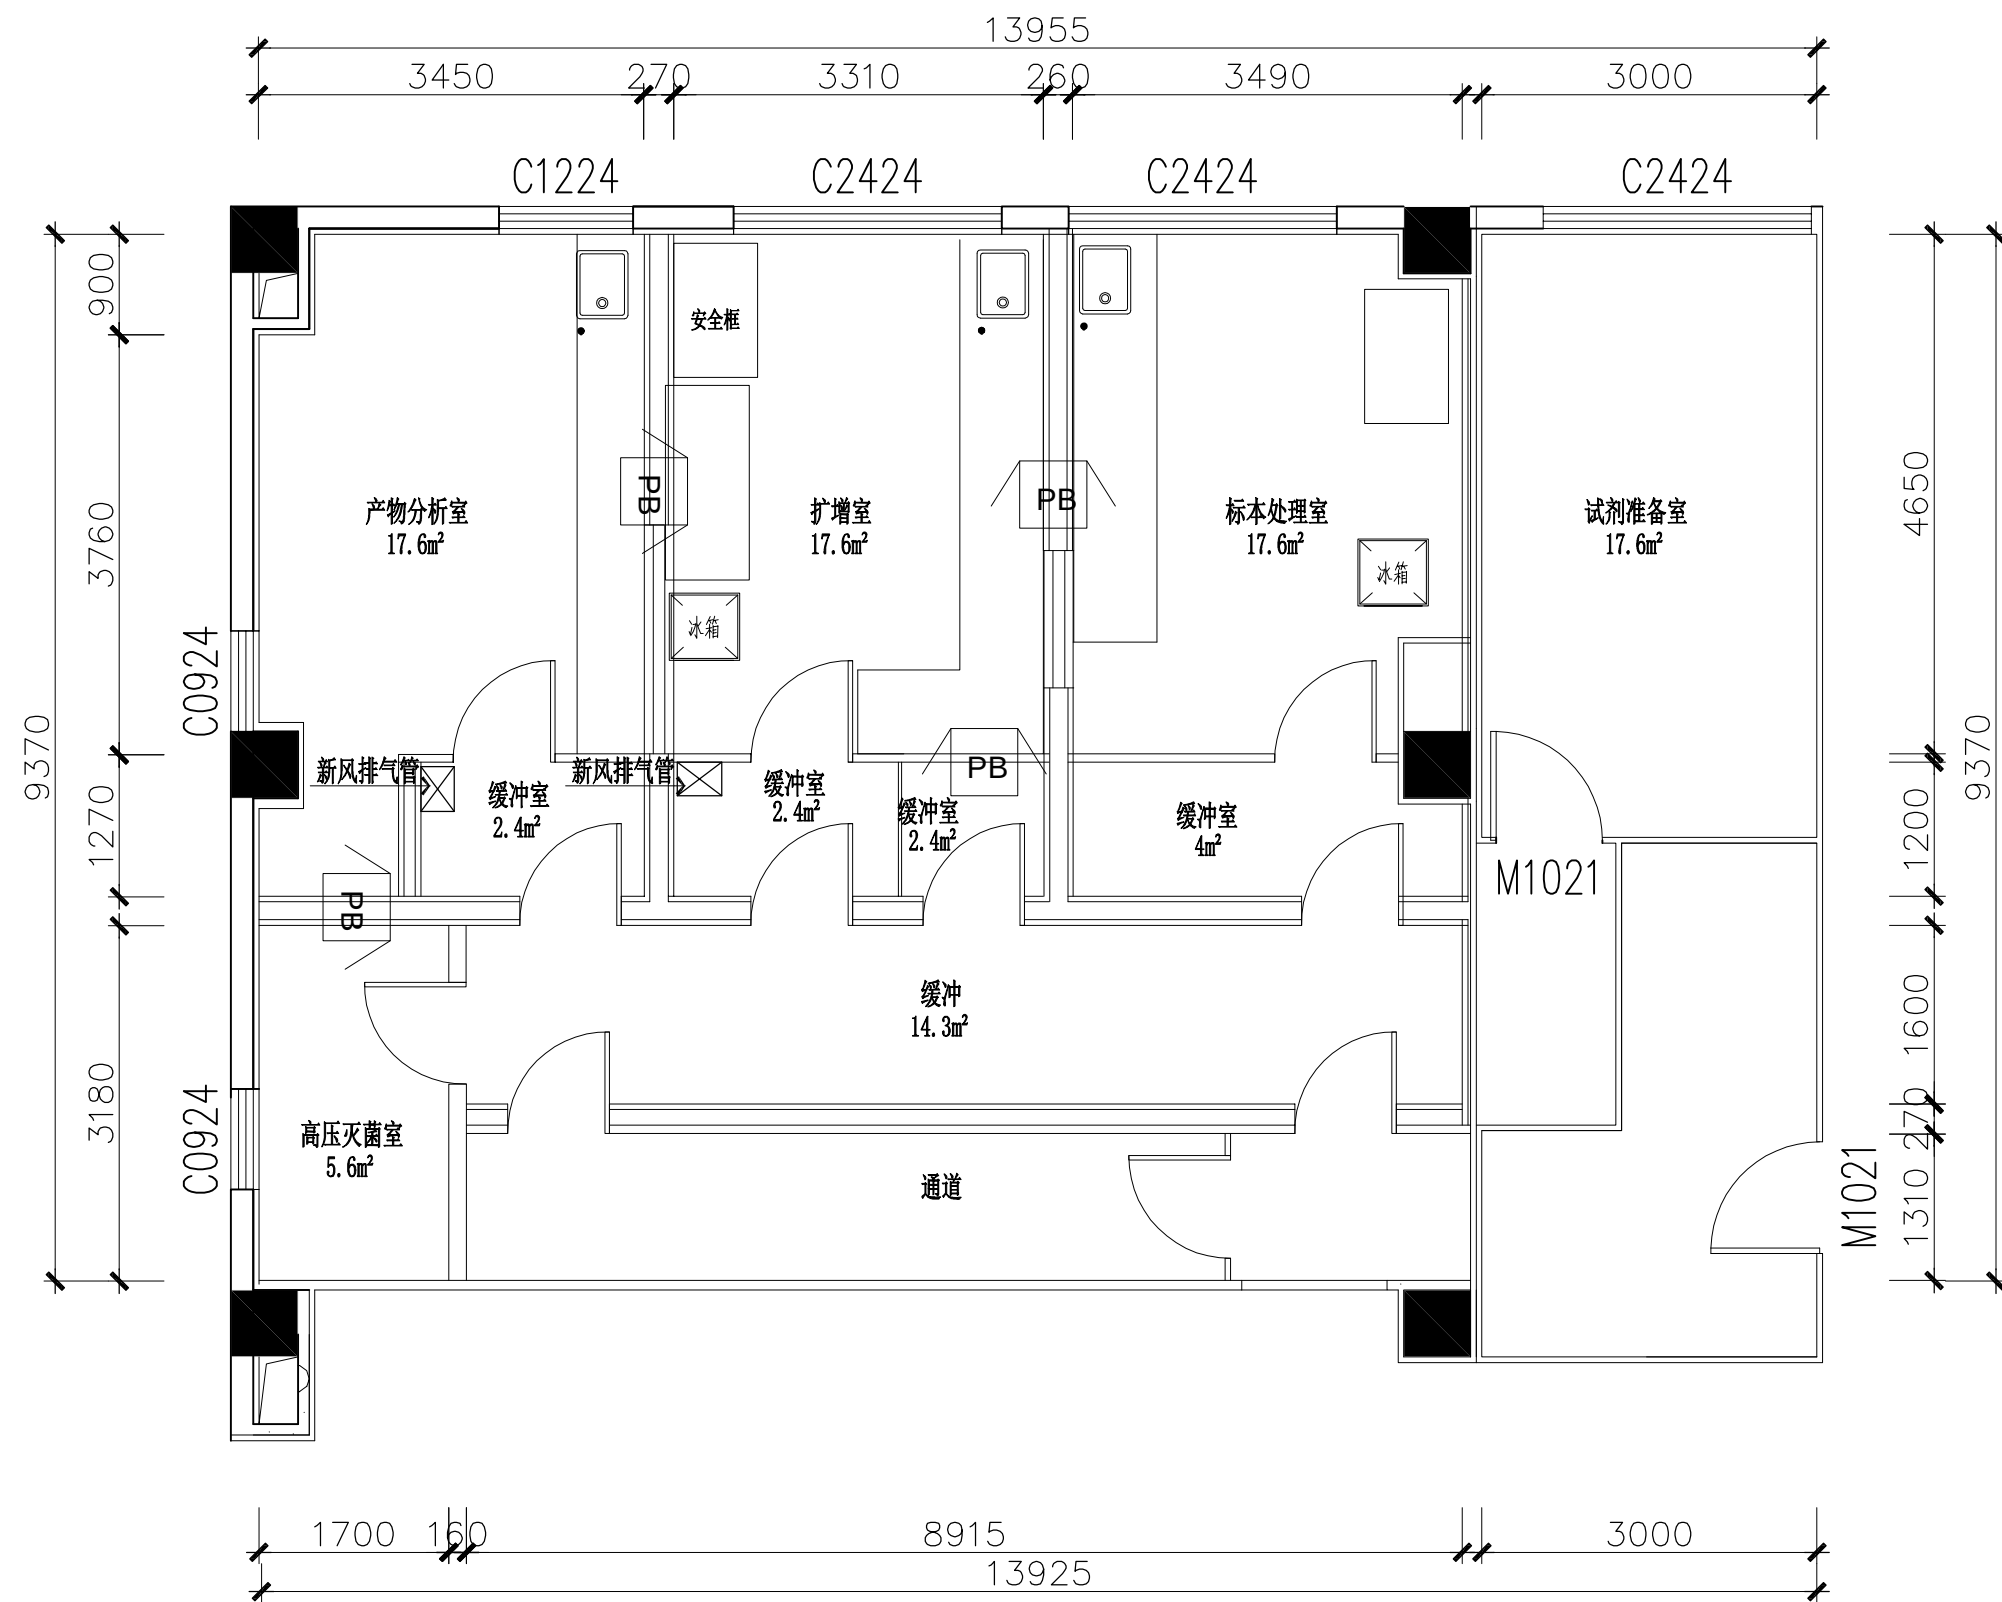

惠州市第一妇幼保健院 检验科PCR实验室改造工程

二层检验科原始平面图

一、检验科PCR改造内容：


- ①原有天花拆除，更换玻镁岩棉彩钢板。
- ②原有灯具、紫外灯、排气扇拆除换新。
- ③原有强弱电主线缆接入，桥架敷设至配电房，弱电驳回原网口。
- ④部分墙体拆除、新建改造。（需明细位置）
- ⑤原新风排气管拆除天花后修复风口及管道。
- ⑥天花拆除原墙收边位修复收边条。

二、利旧内容：


- ①延用原有室内开关、插座。（含配电箱及空开）
- ②地面材质不更换，施工保护。
- ③门窗利旧不更换。
- ④空调挂机（设备）不更换，仅测试。

三、其它：

- ①地面保护措施，原有家具搬迁及迁回。

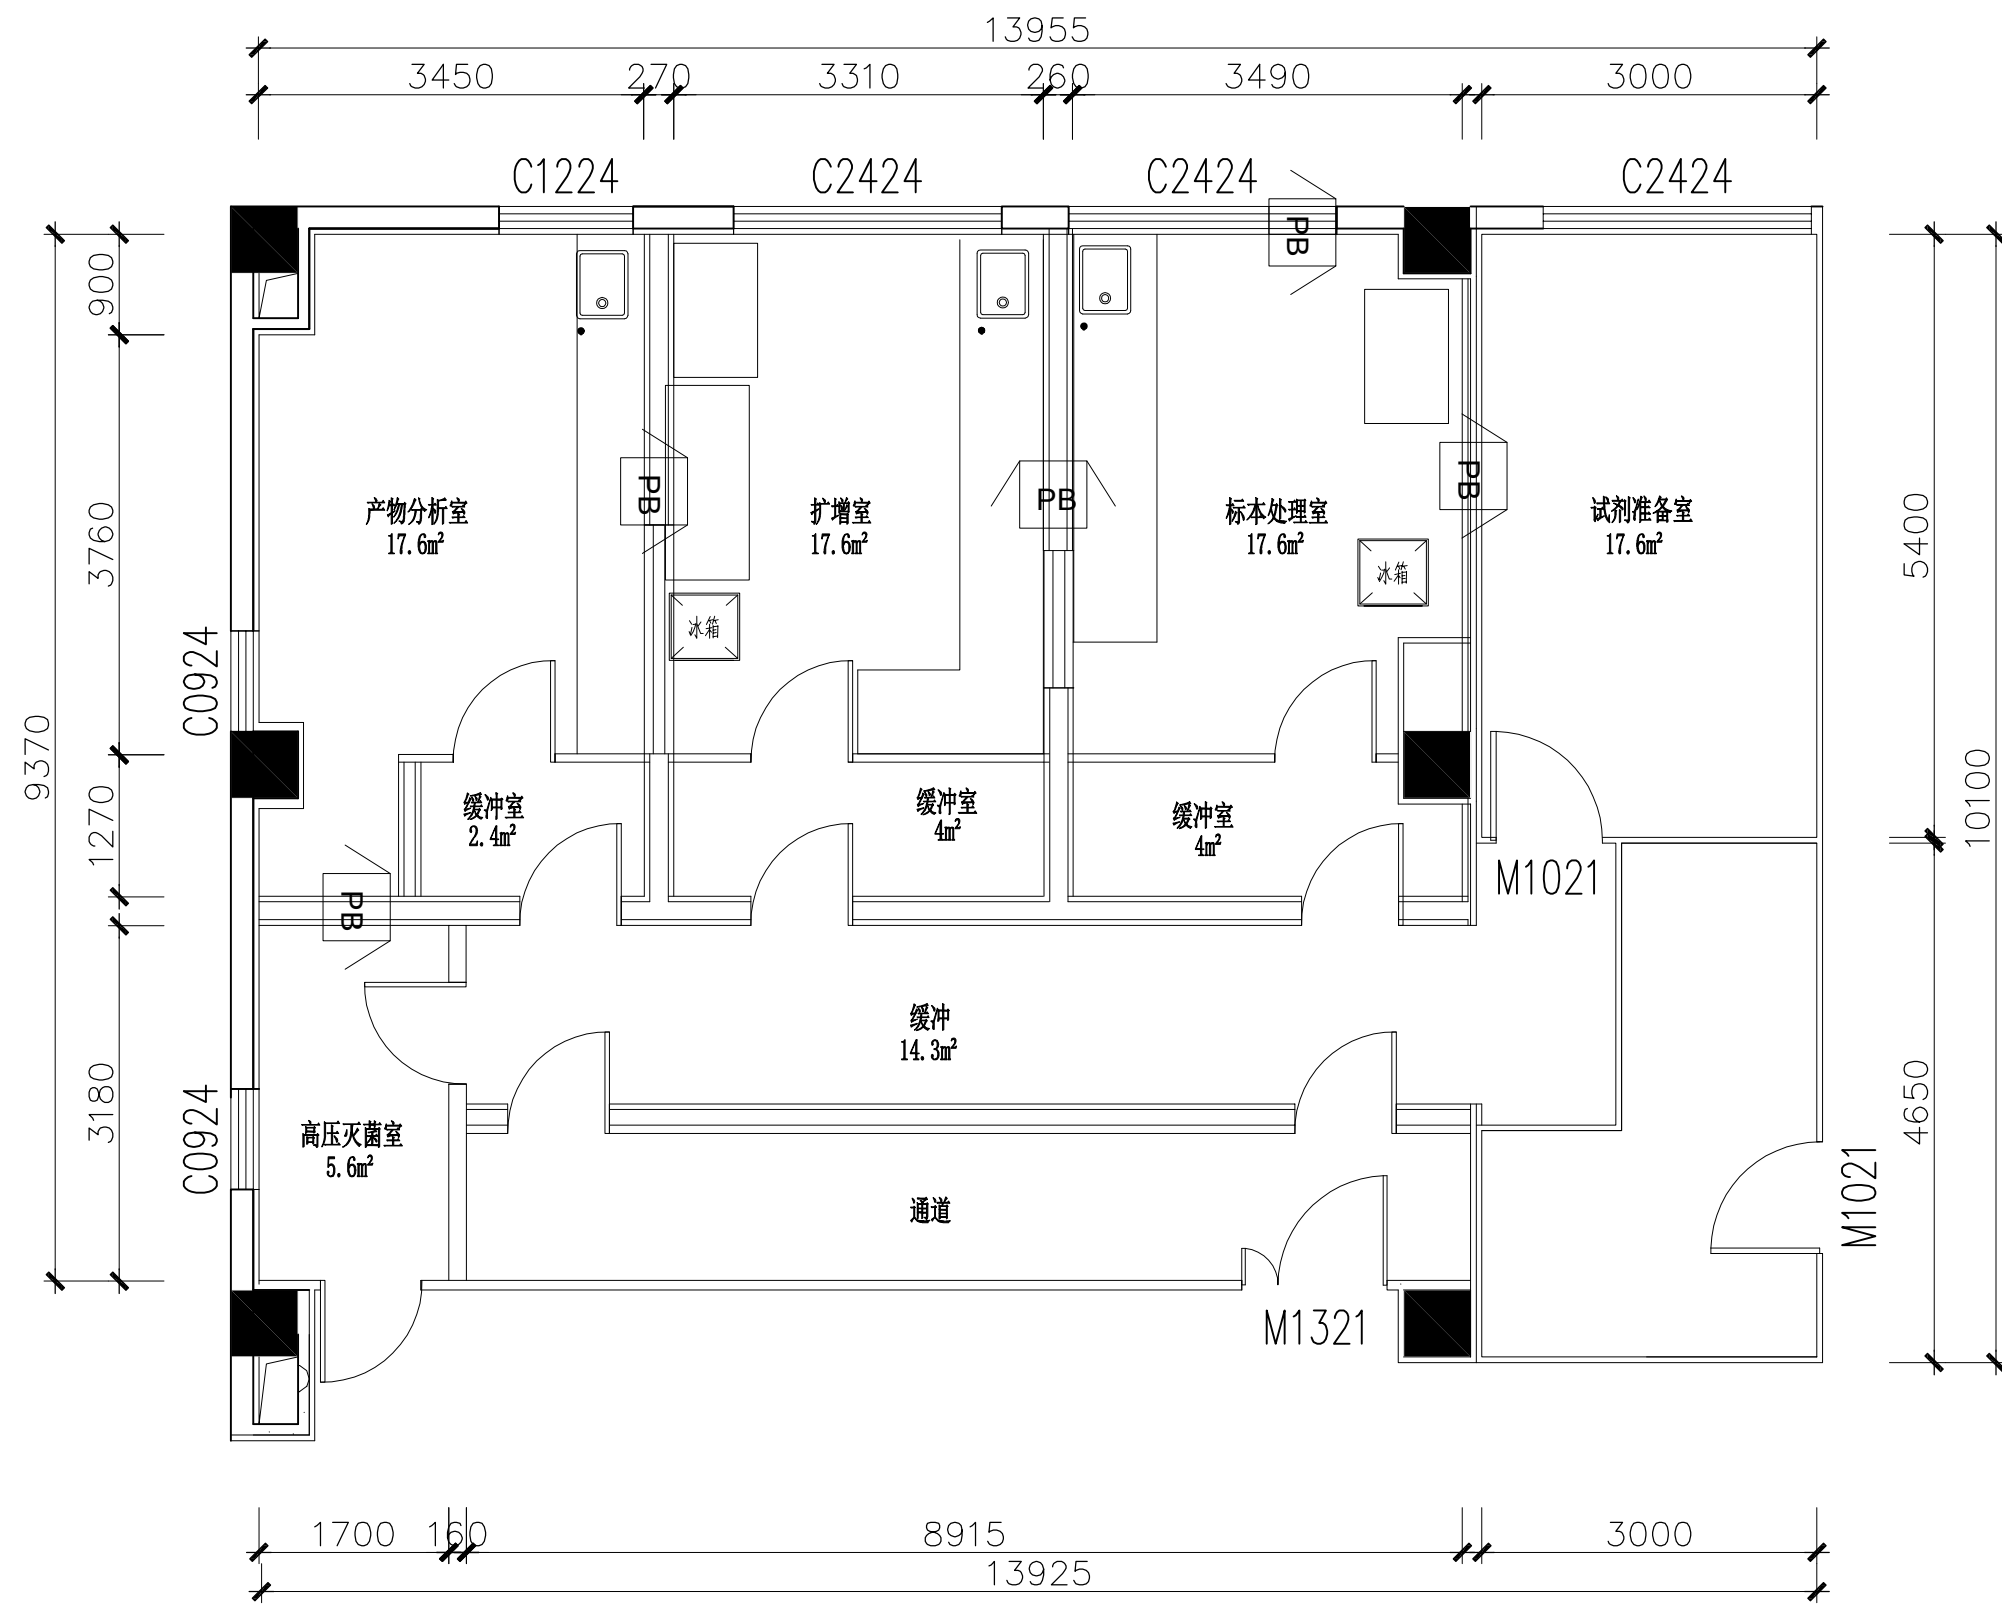


惠州市第一妇幼保健院
检验科PCR实验室改造工程
二层检验科改造平面图

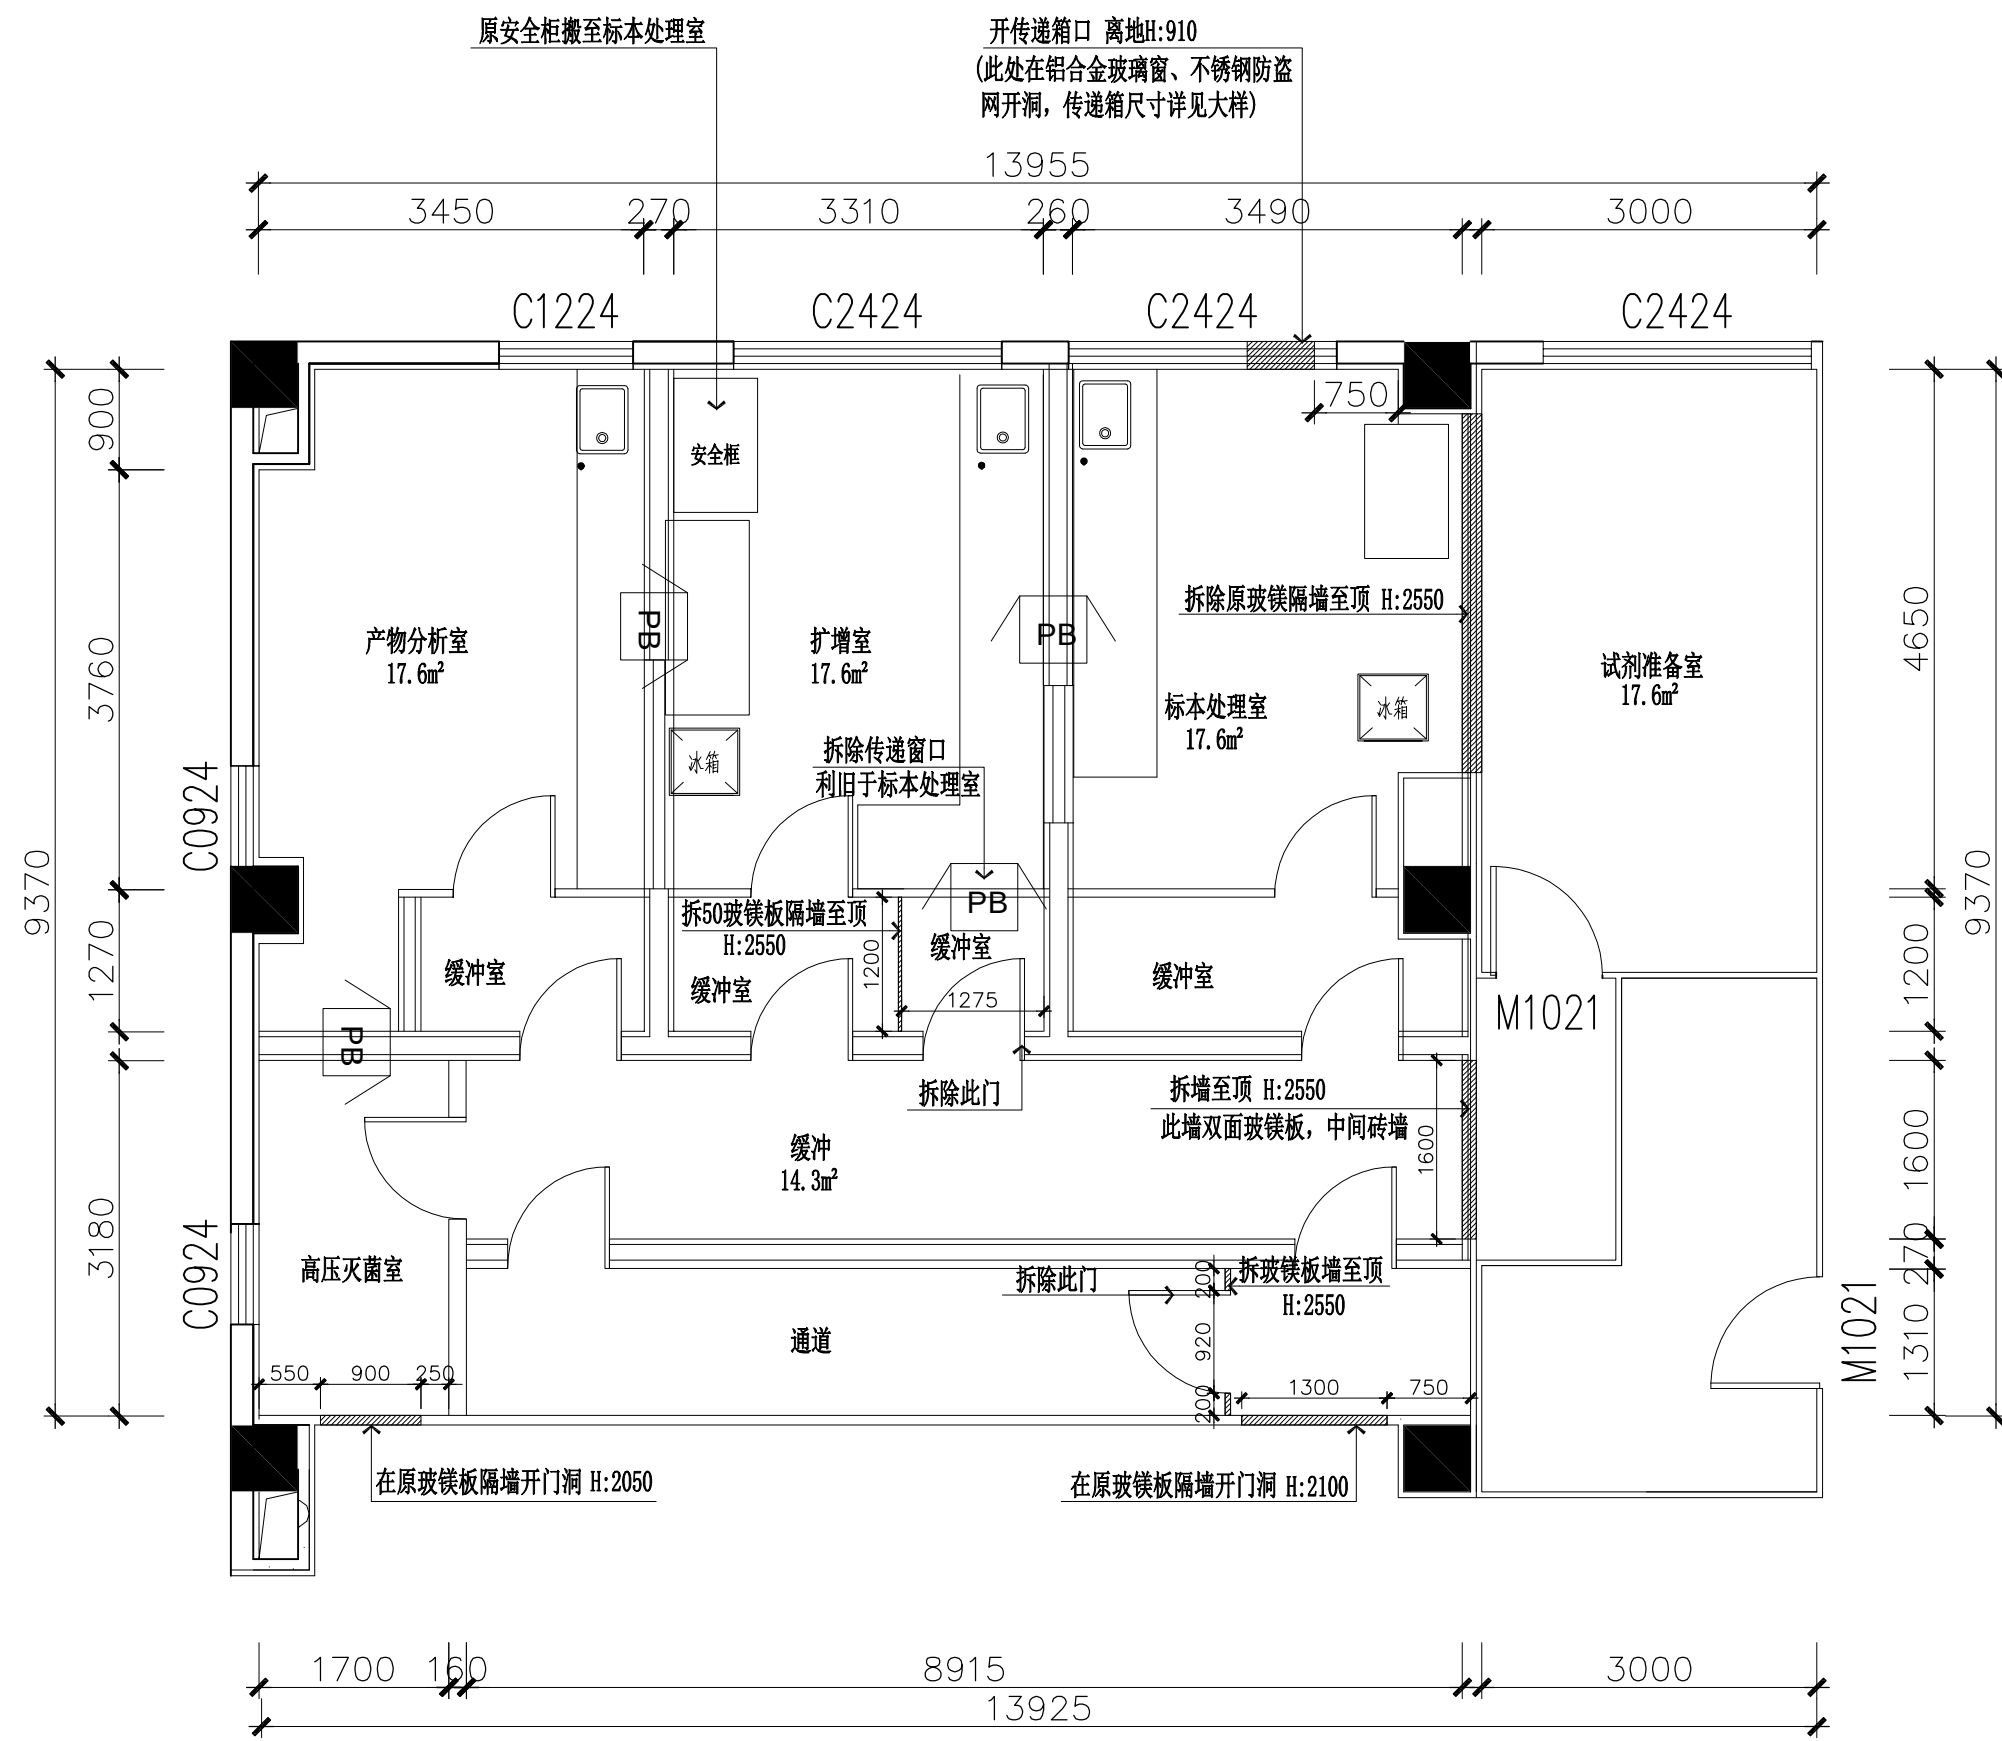

惠州市第一妇幼保健院
检验科PCR实验室改造工程


二层检验科改造拆除平面尺寸图

注: 1. 地面材质不更换, 拆除前做地面保护措施(121m²), 安排好原有家具搬迁。
2. 原三台挂机空调、图纸不涉及拆除的门窗做好保护措施。

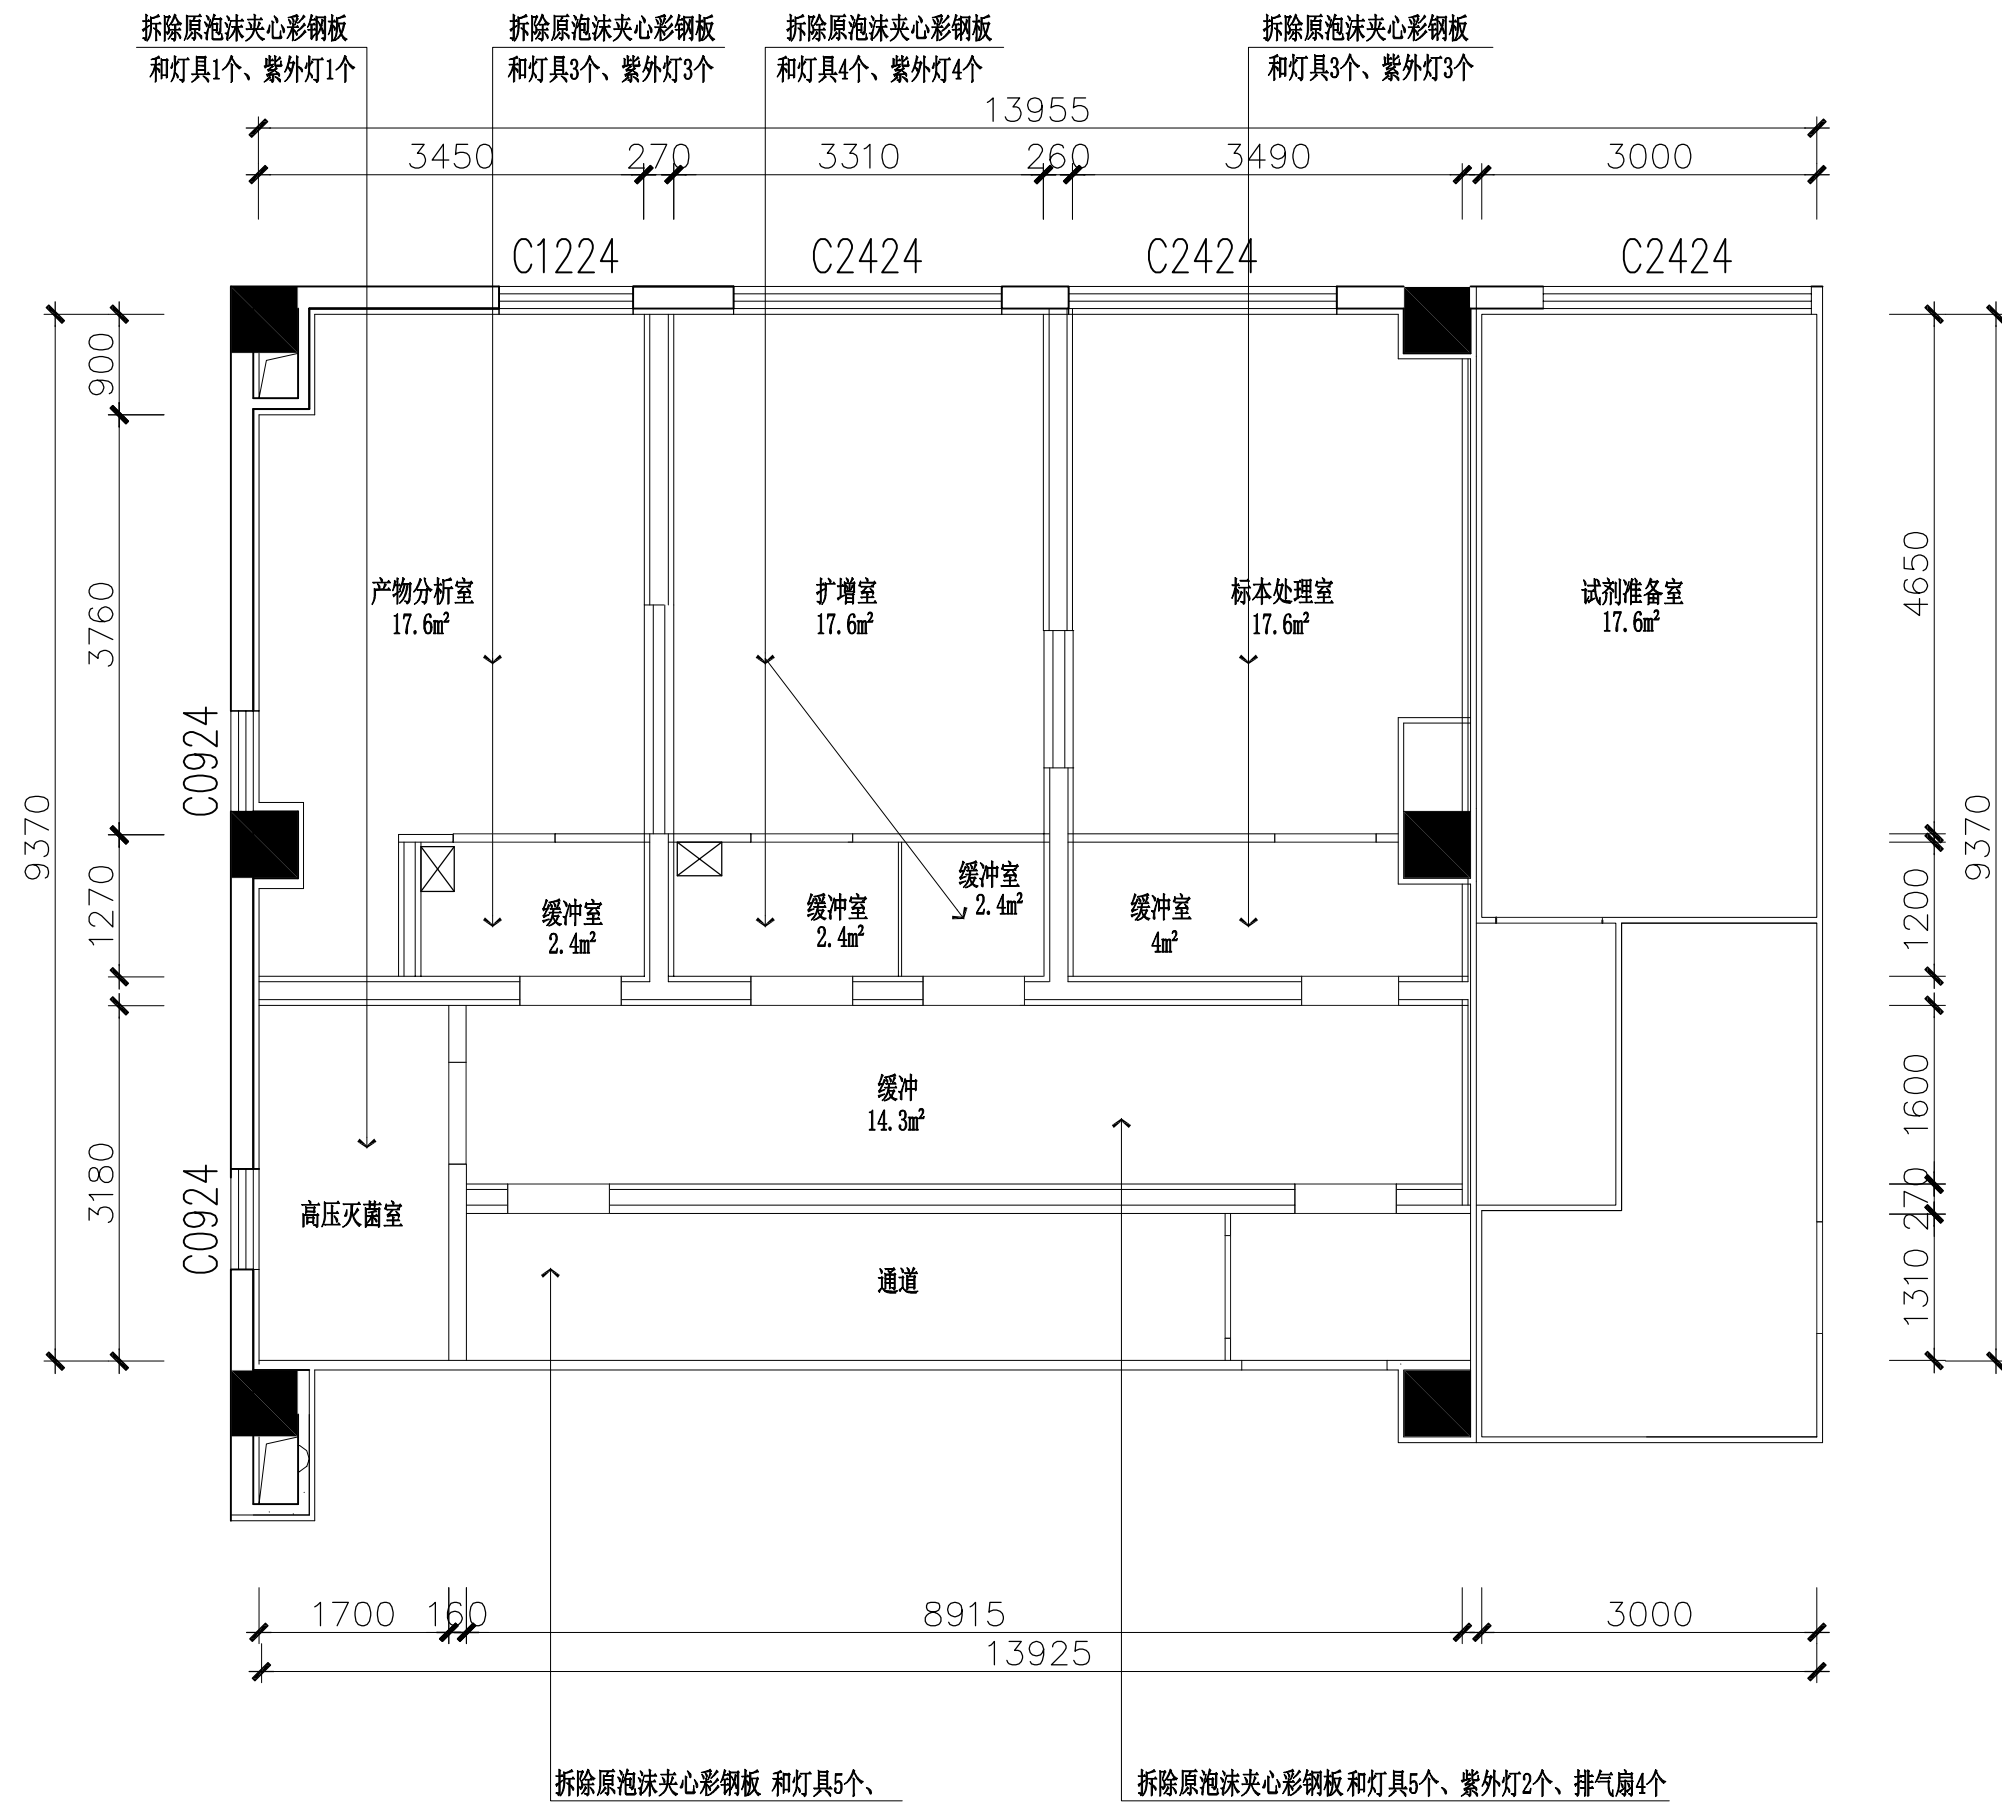


惠州市第一妇幼保健院
检验科PCR实验室改造工程


天花拆除平面尺寸图

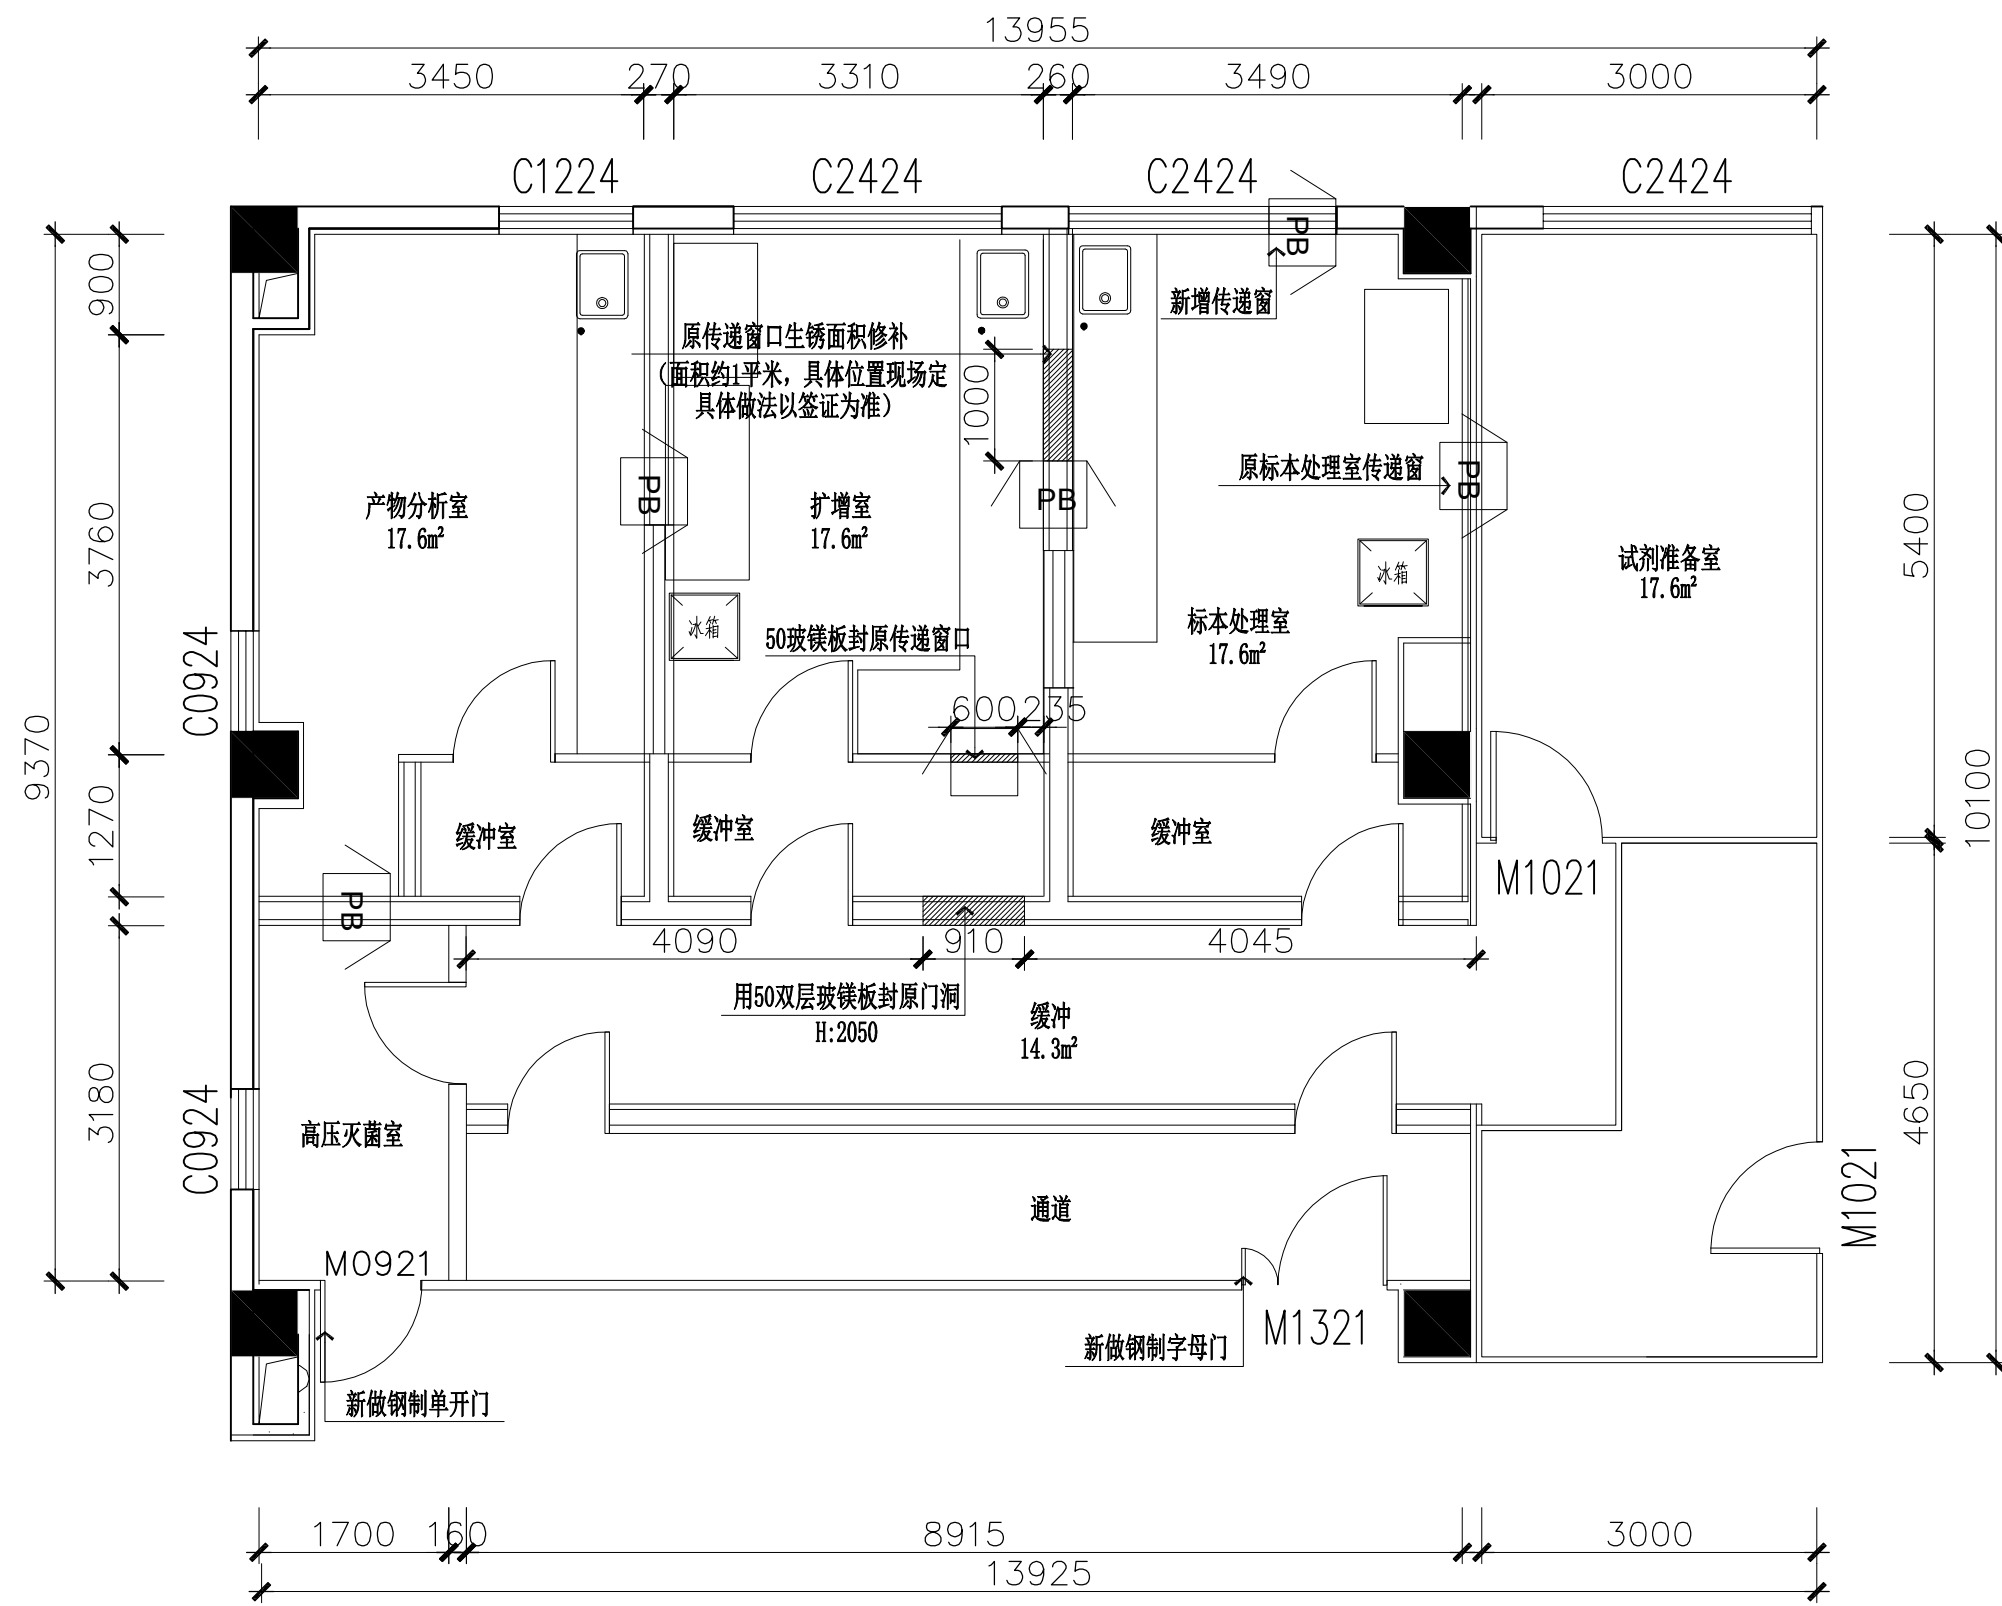

惠州市第一妇幼保健院
检验科PCR实验室改造工程
二层检验科改造新建平面尺寸图

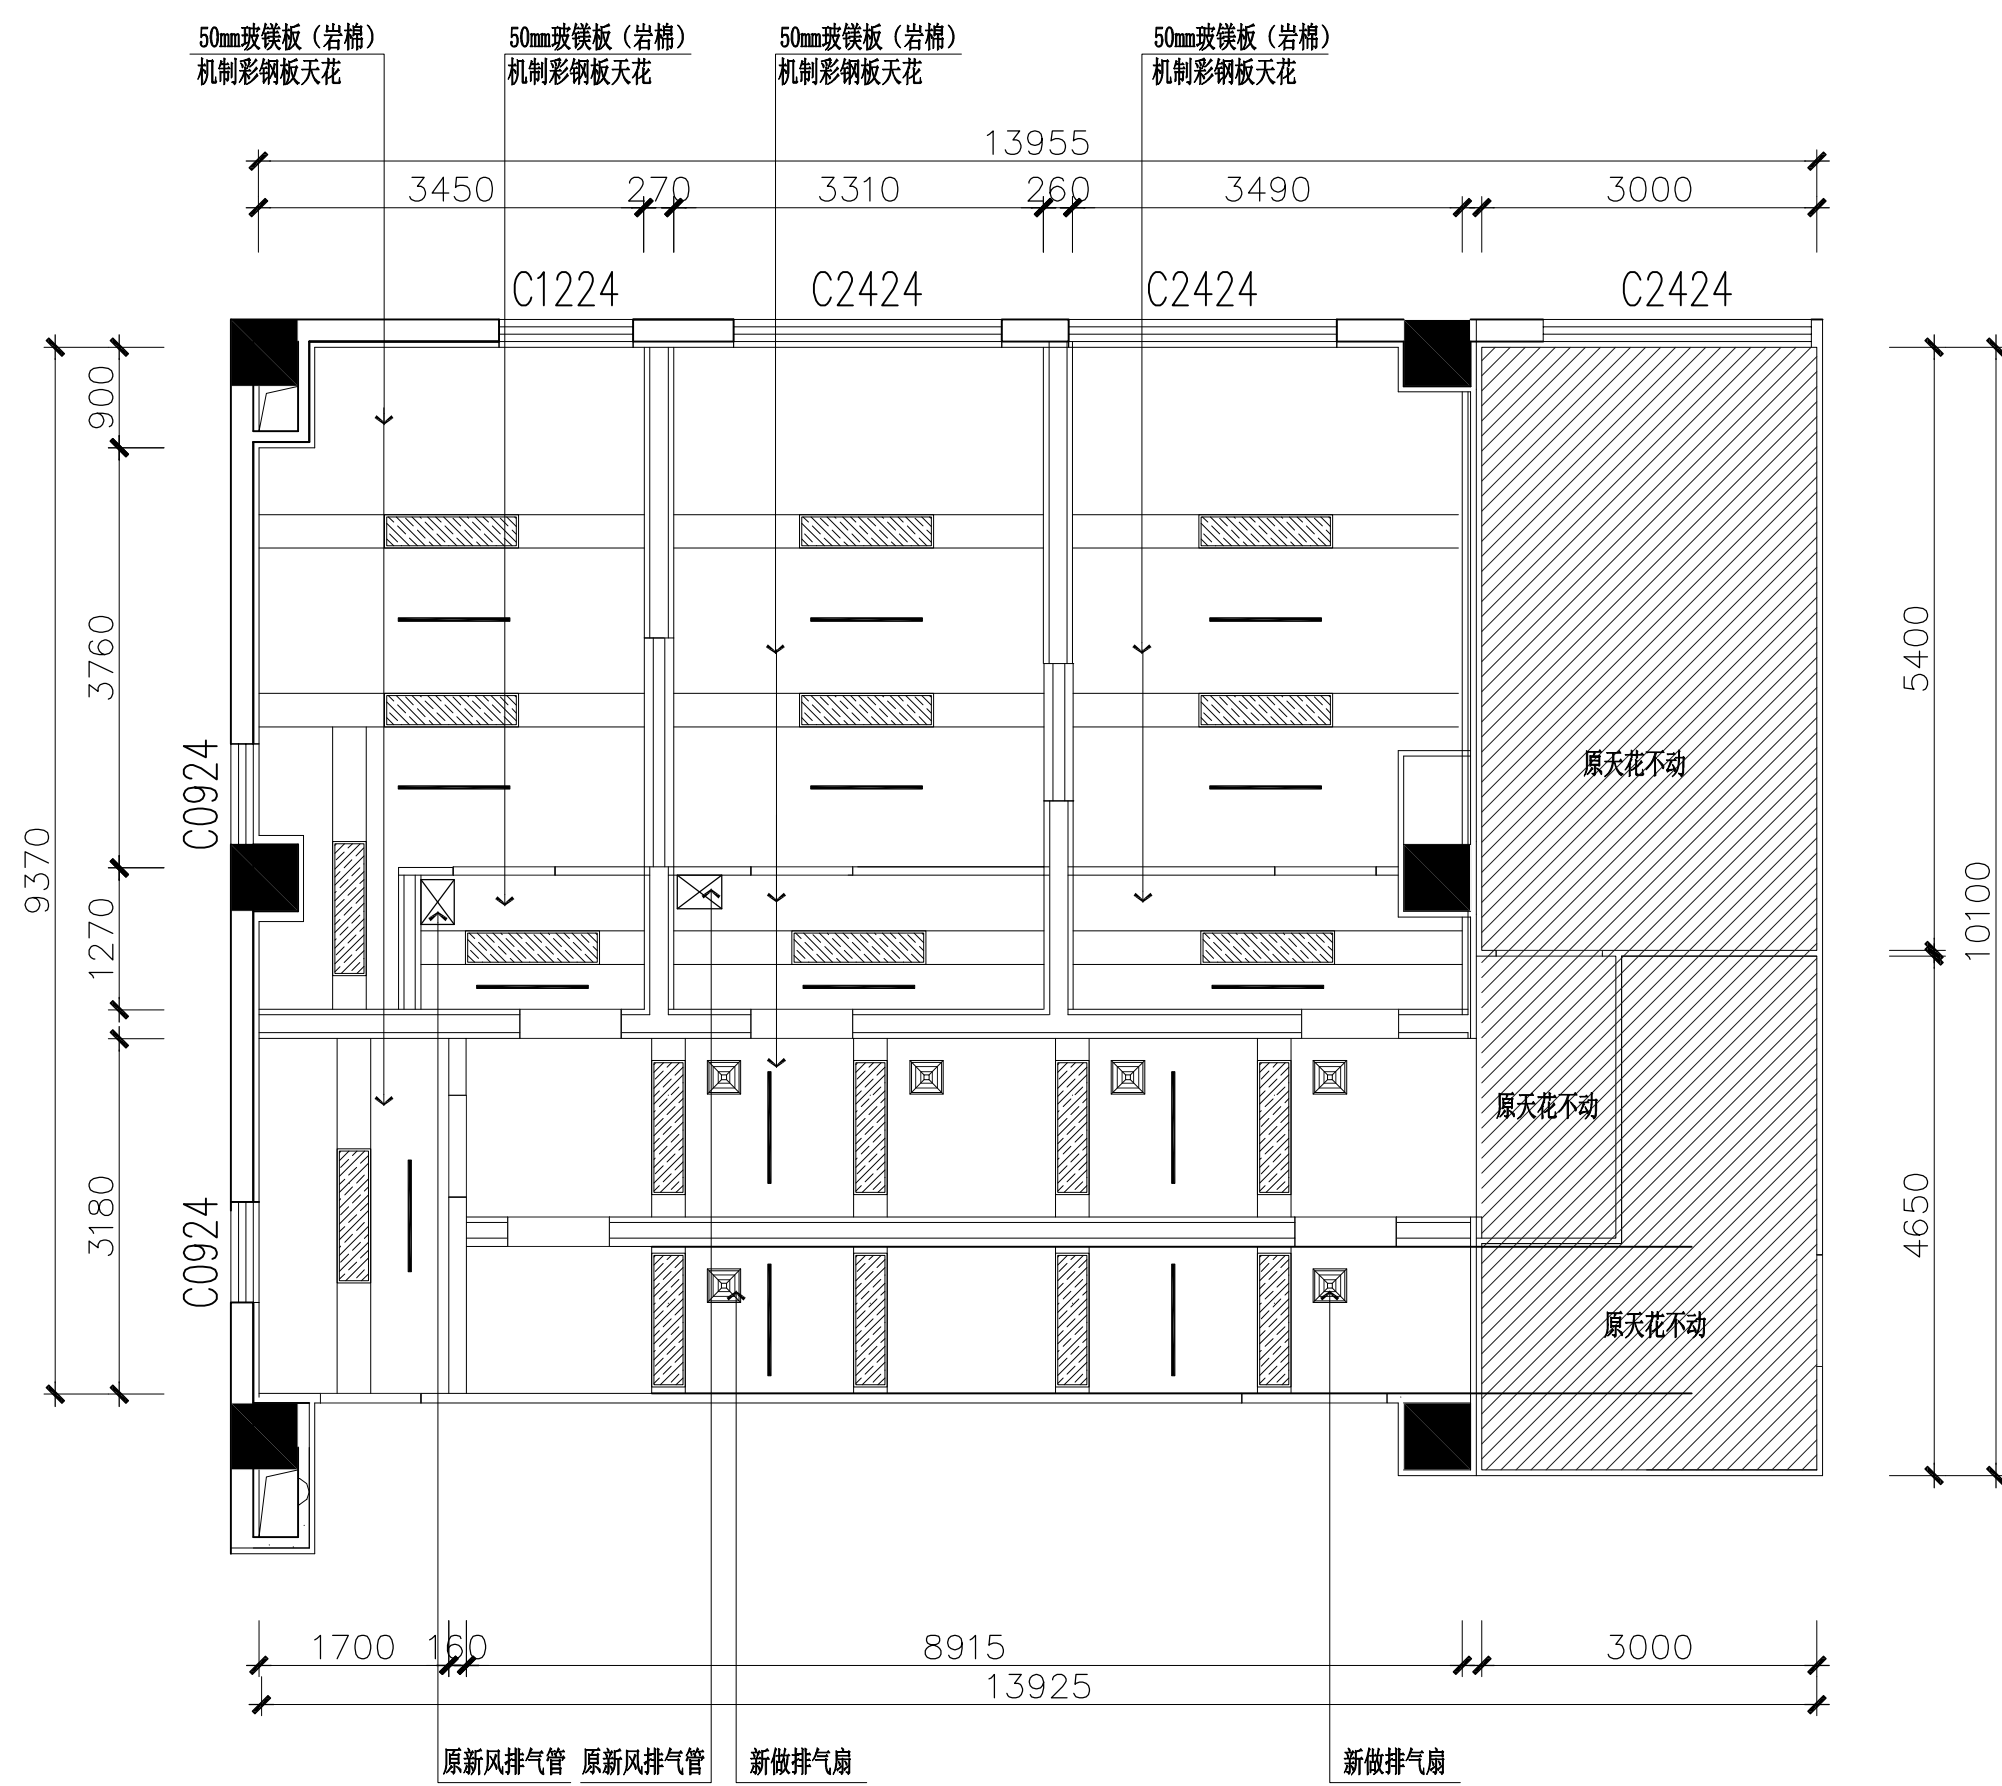


惠州市第一妇幼保健院
检验科PCR实验室改造工程
二层检验科改造天花平面图

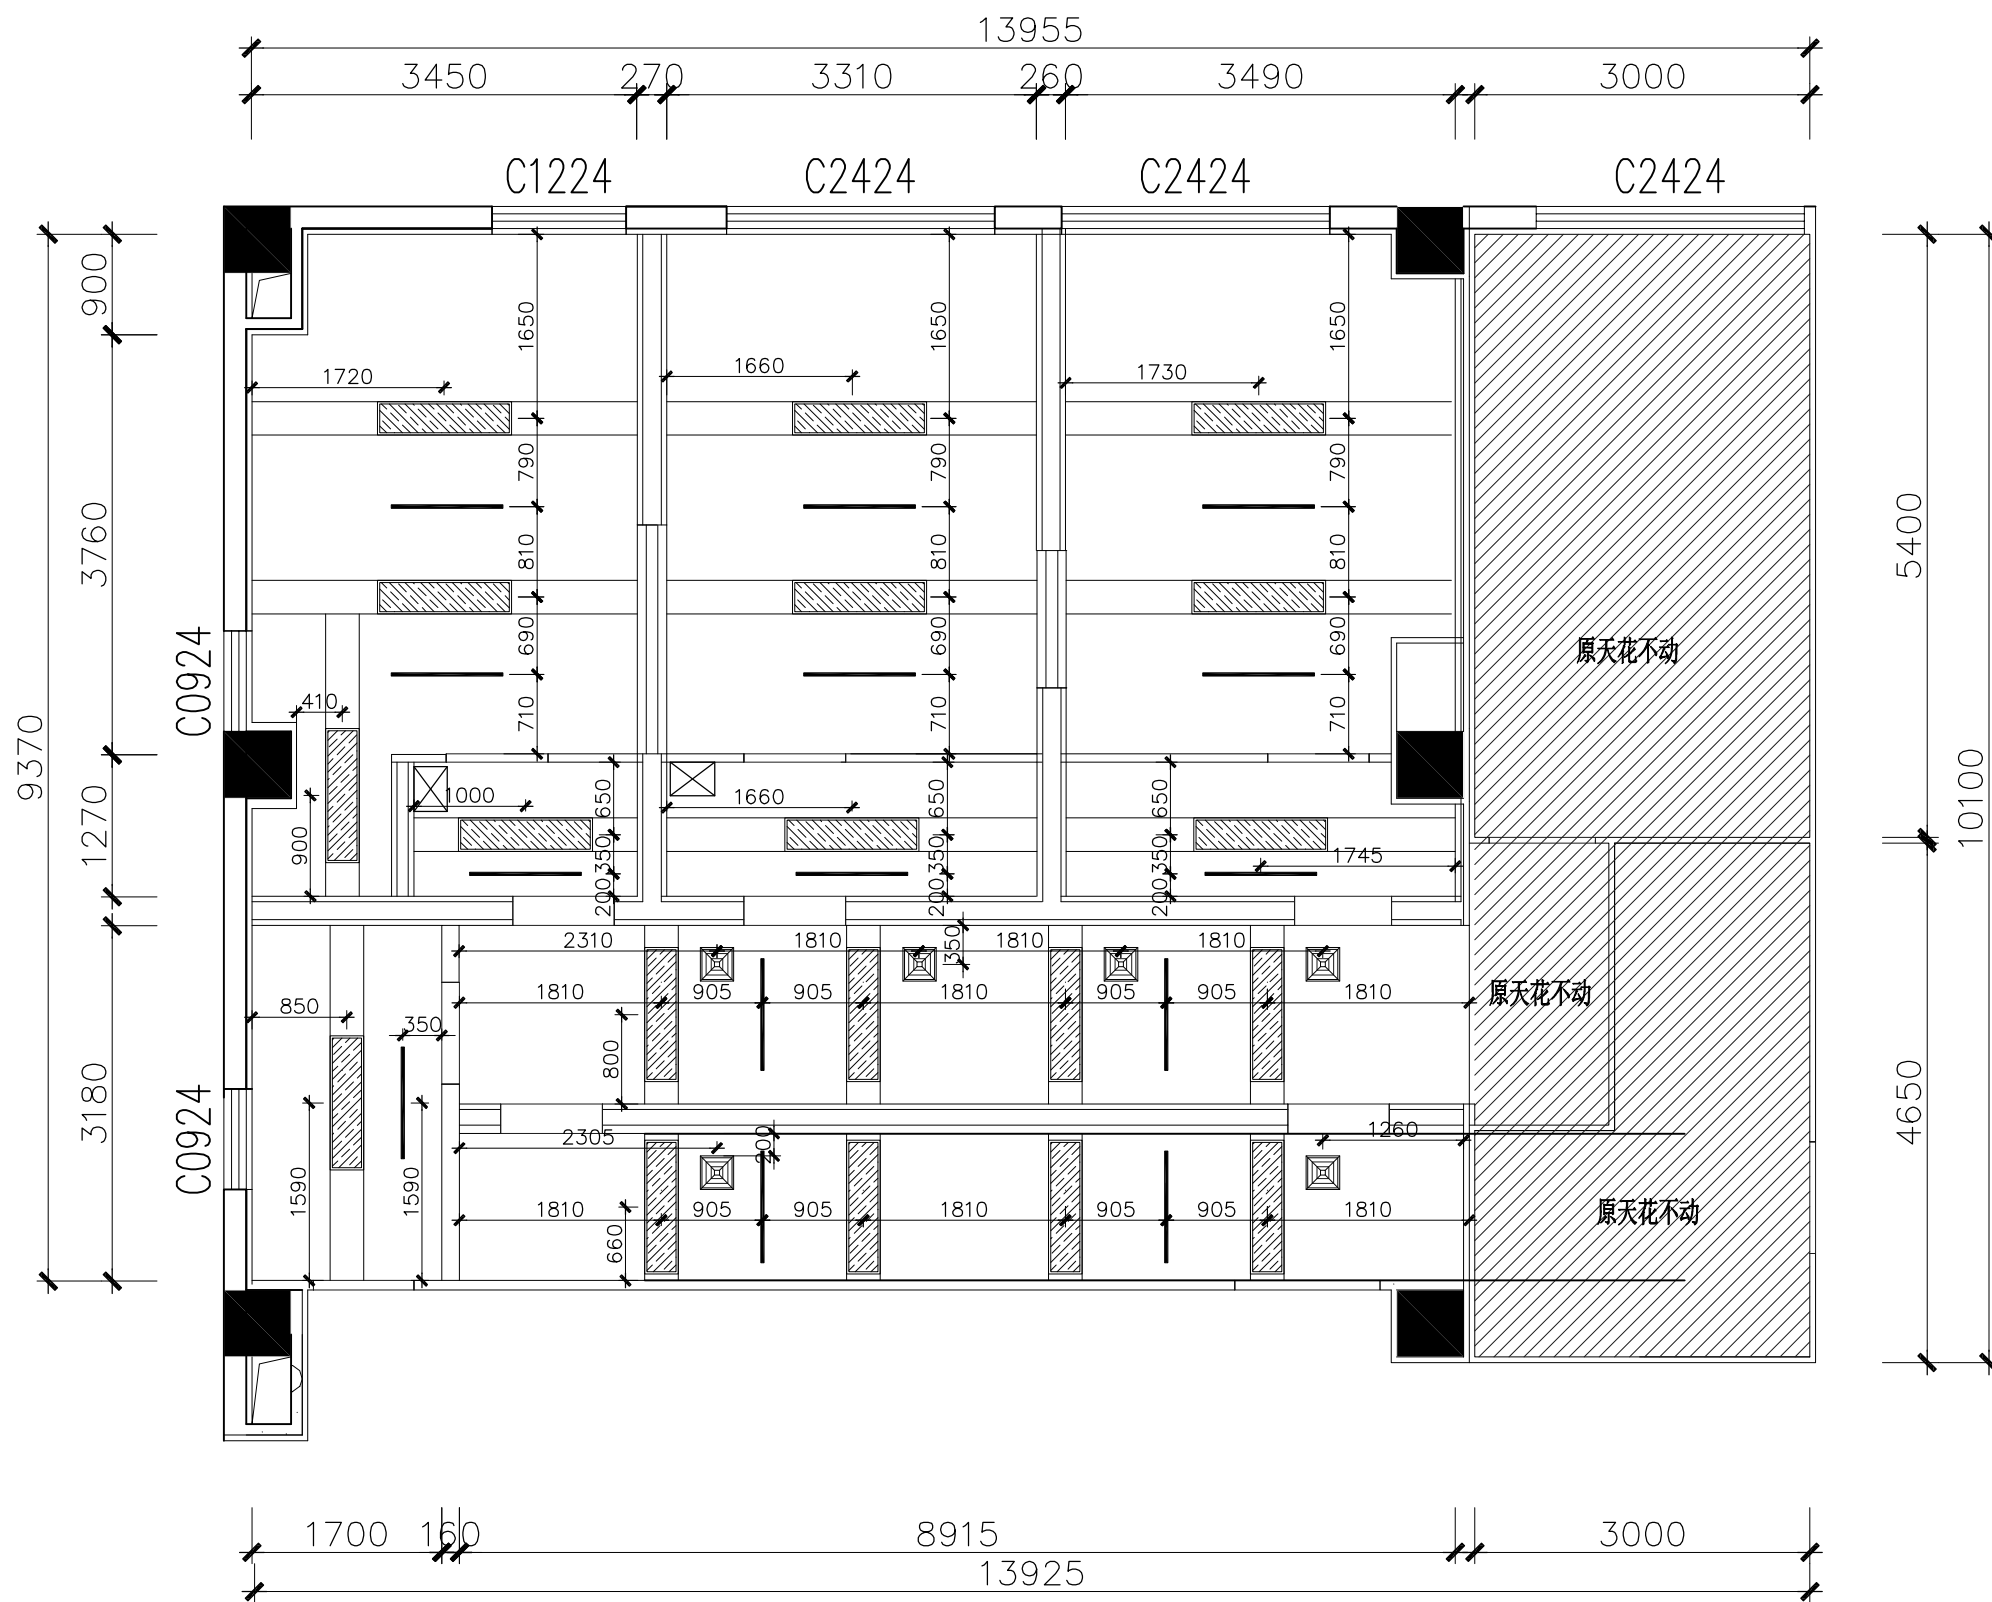

惠州市第一妇幼保健院
检验科PCR实验室改造工程

二层检验科改造天花灯具定位图


图例	名称
	300*1200mmLED灯 25w-40w
	300*300排气扇
	紫外灯20w-30w

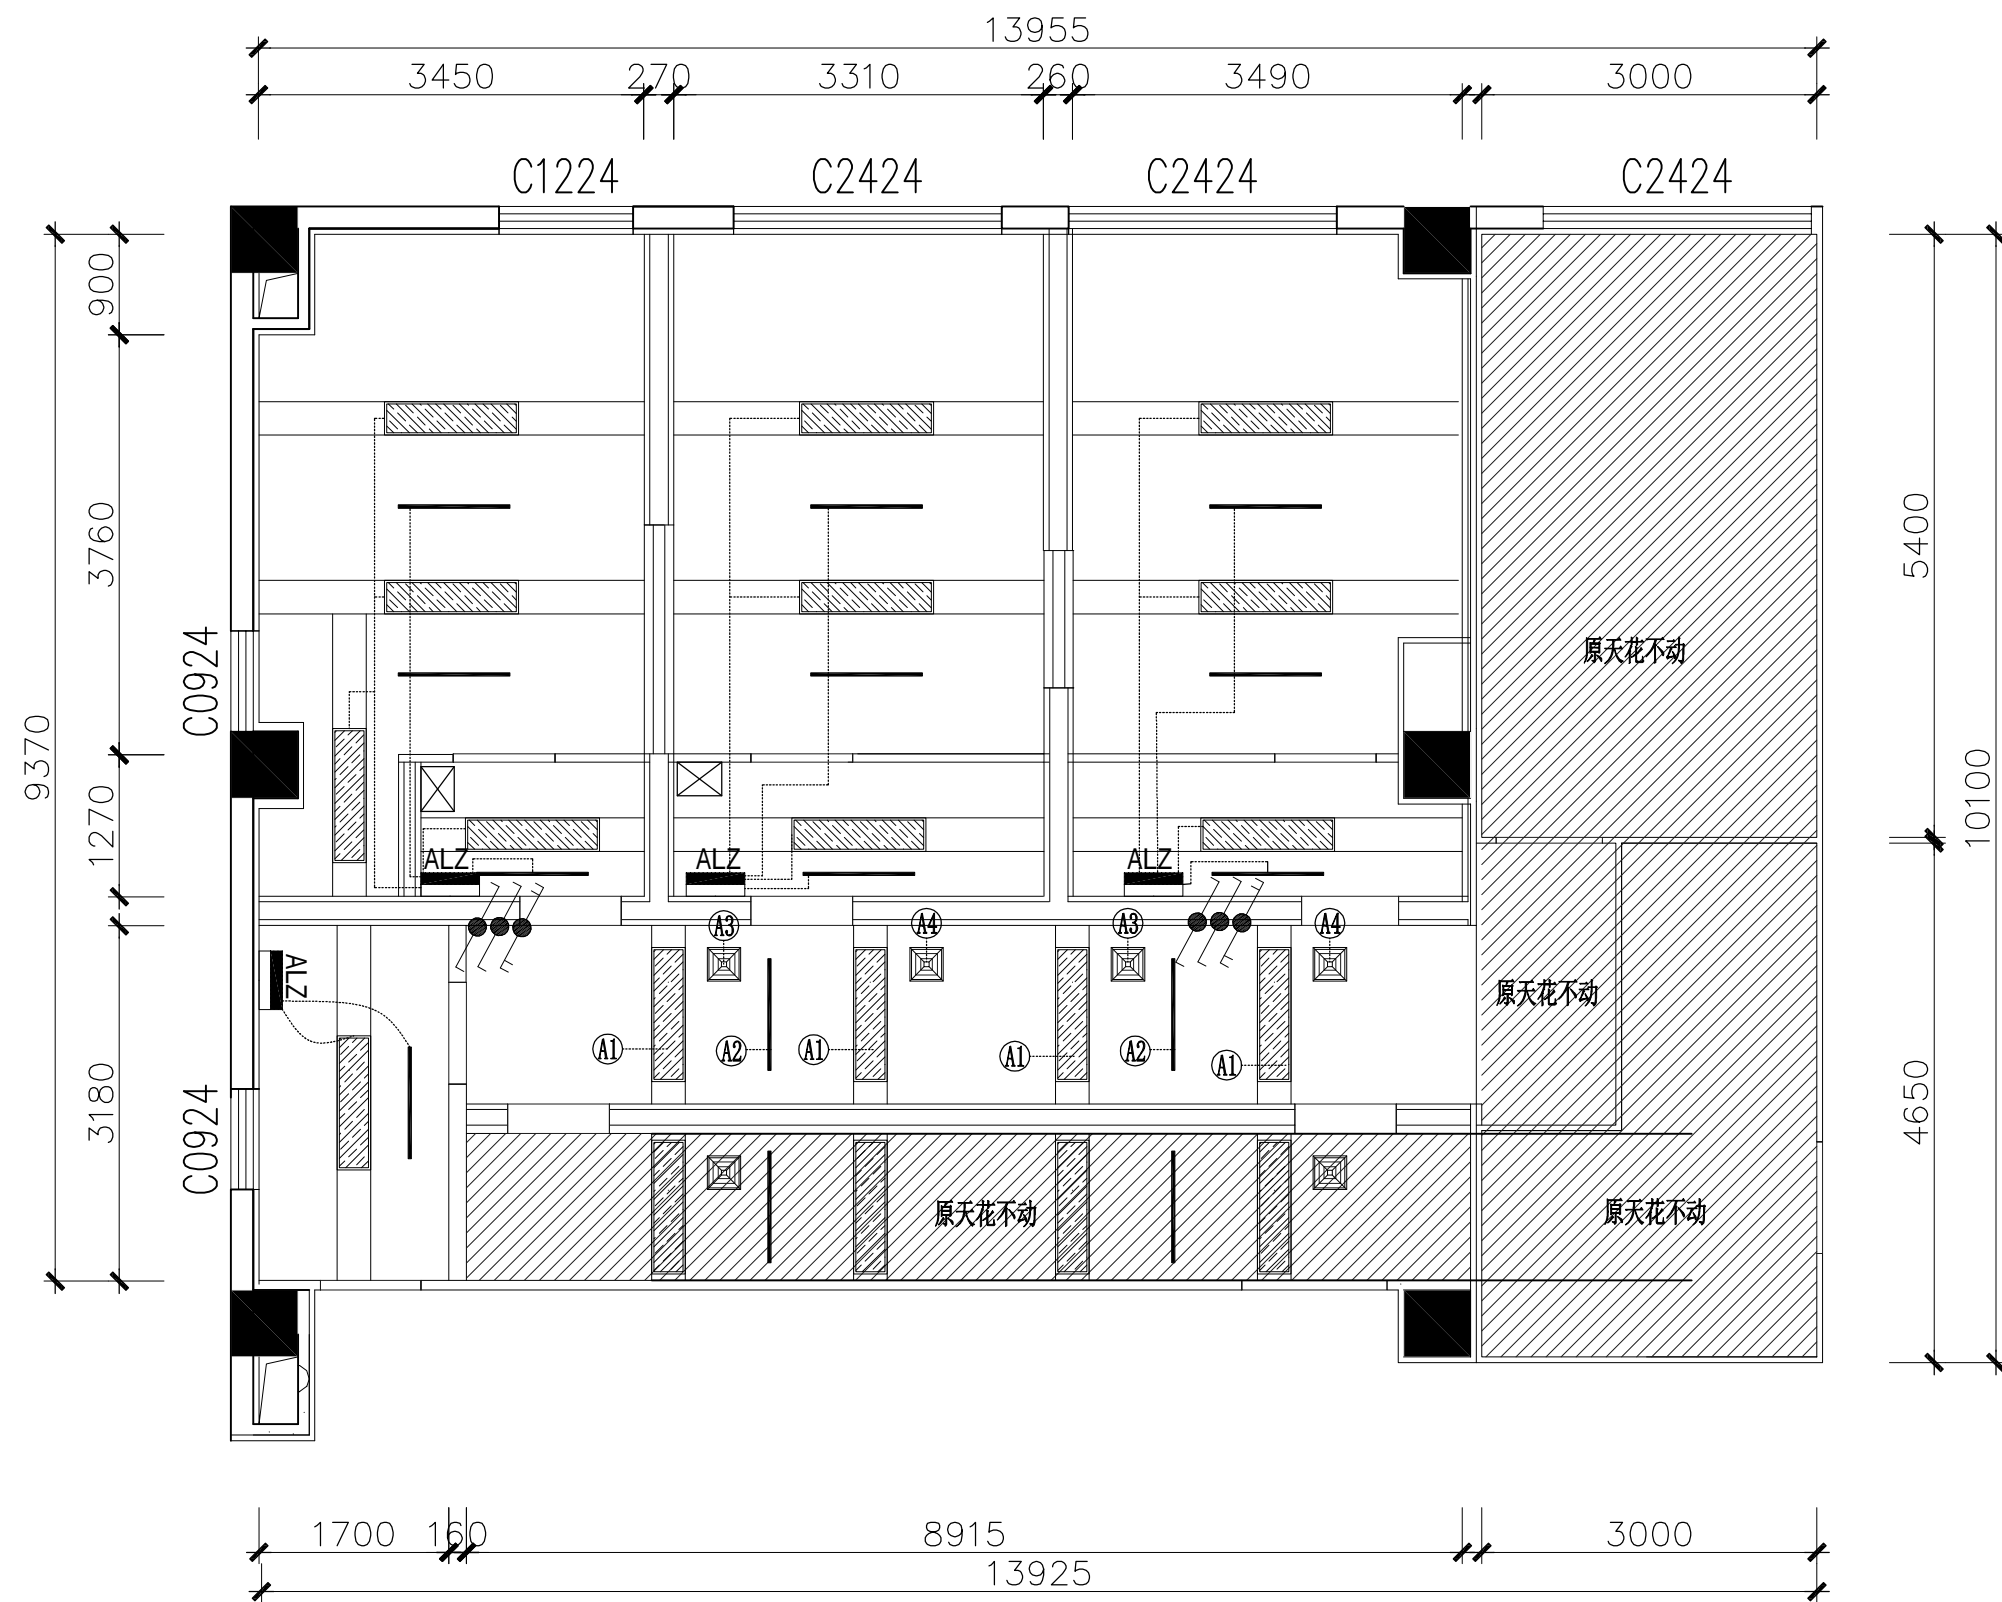

惠州市第一妇幼保健院
检验科PCR实验室改造工程
二层检验科改造开关布置平面图

- 注：1. 延用原有电箱、空开、开关，在二层检验科配电箱新敷设WDZ-BYJ4mm²共450m(原有强电桥架)到PCR房间原有配电箱，WDZ-BYJ6mm²共50m(原有强电桥架)到PCR高压灭菌室原有配电。
2. WDZ-BYJ2.5mm²共150m(新做金属套管SC20-80m)到PCR房间内原有配电箱分出用于照明供电。
3. 恢复原有截断的网络(采用超六类带屏蔽网线400m，模块采用原有点位接口)。

图例	名称
	300*1200mmLED灯 25w-40w
	300*300排气扇
	紫外灯20w-30w

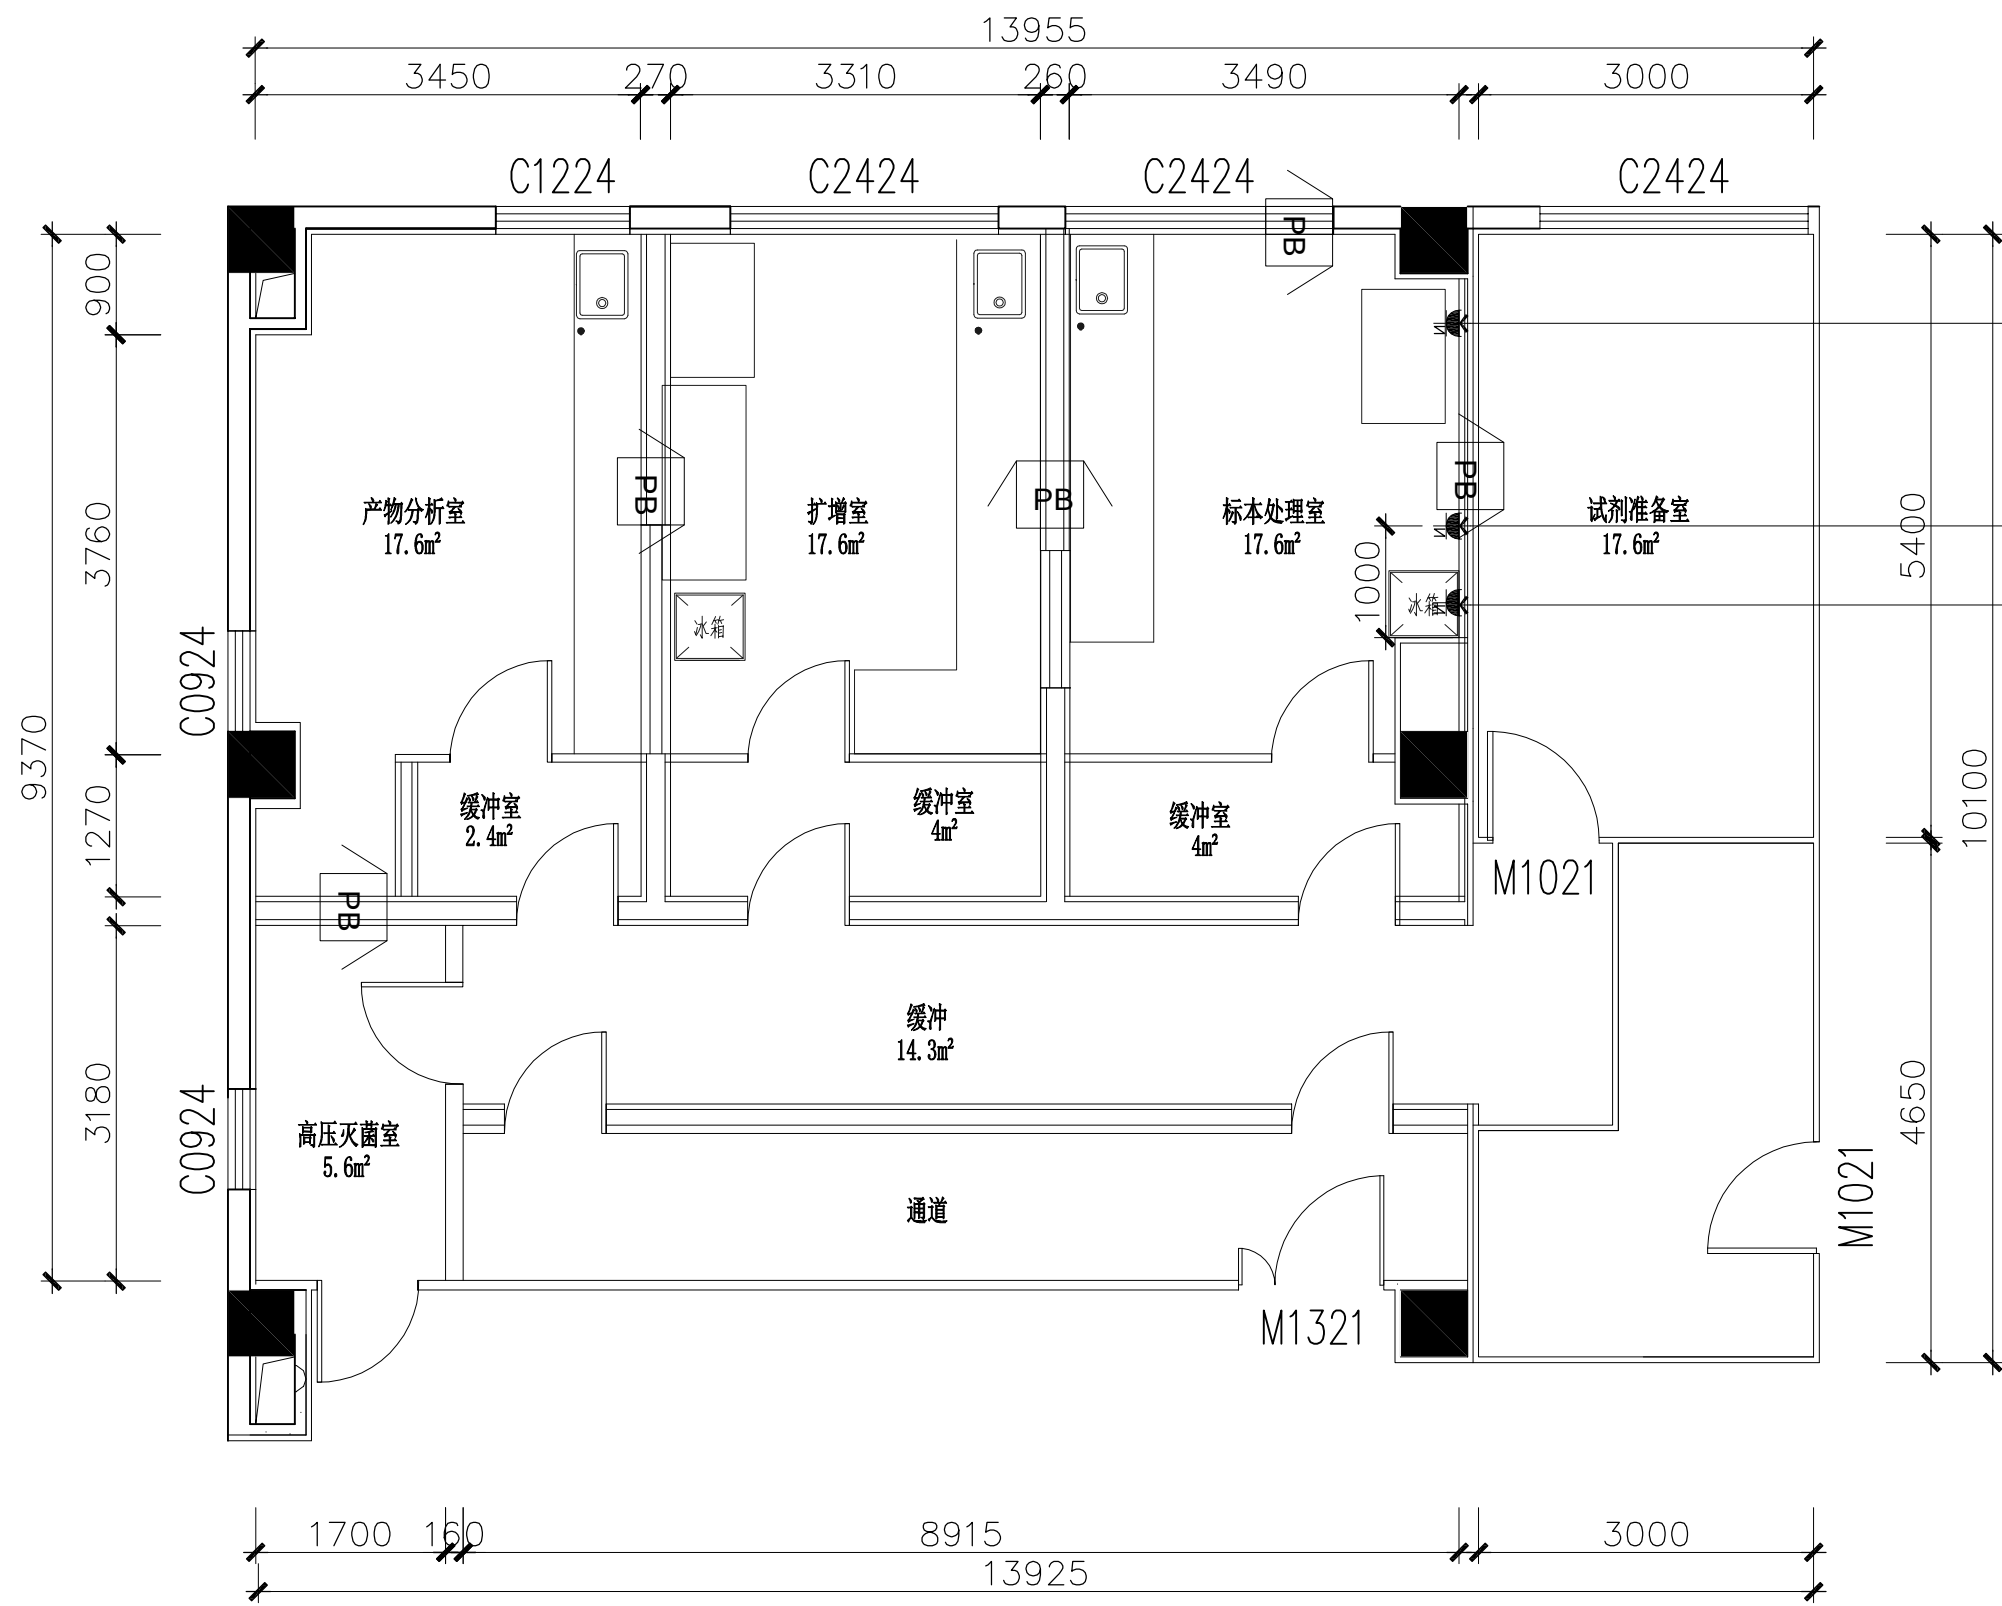


在新做玻镁板开孔
与原插座位置一至
延用原插座面面板

在新做玻镁板开孔
延用原插座面面板
避开传递箱口位置
H: 500

在新做玻镁板开孔
与原插座位置一至
延用原插座面面板

惠州市第一妇幼保健院
检验科PCR实验室改造工程


二层检验科改造给插座布置图

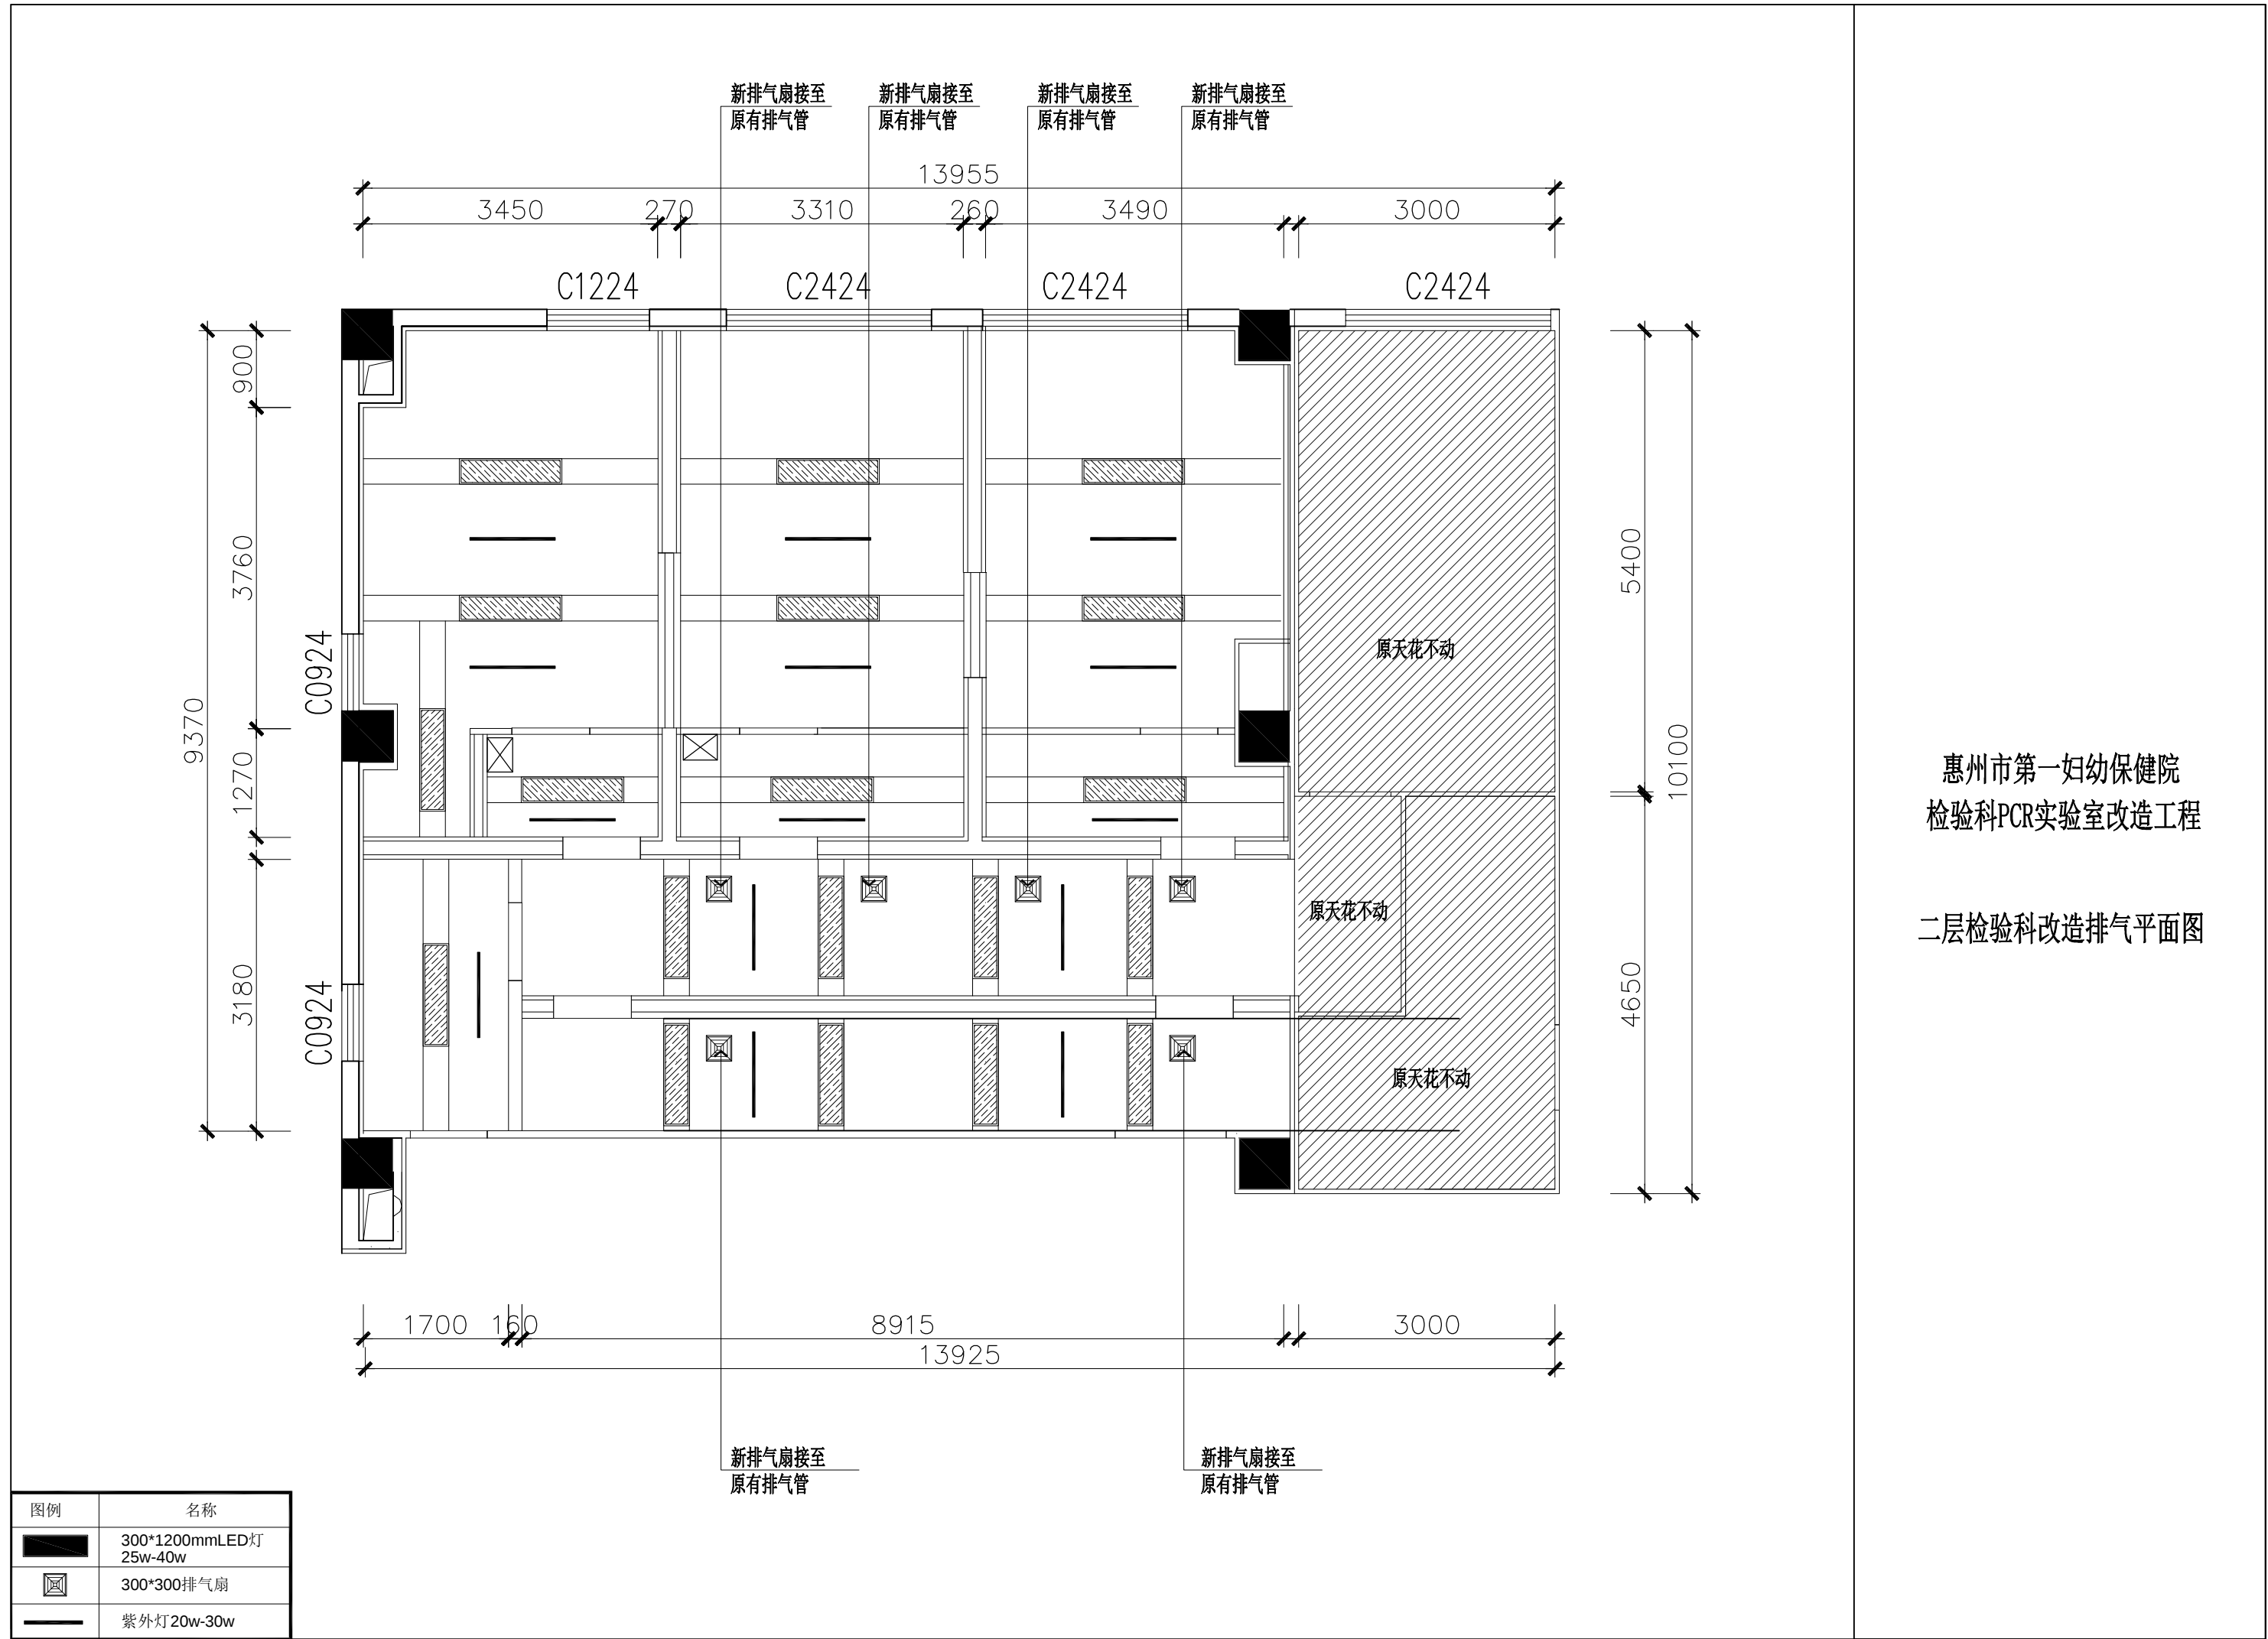


惠州市第一妇幼保健院
检验科PCR实验室改造工程

二层检验科改造排气平面图

①

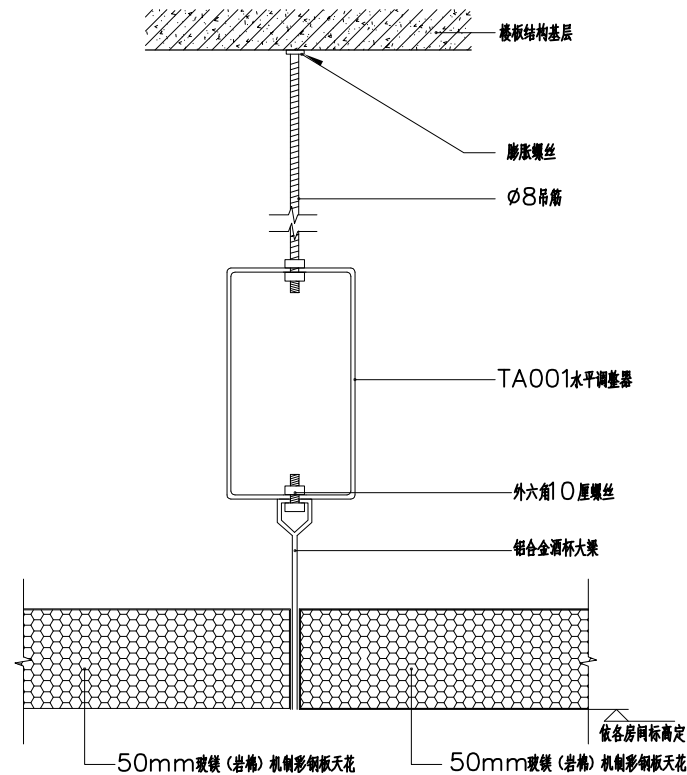




②

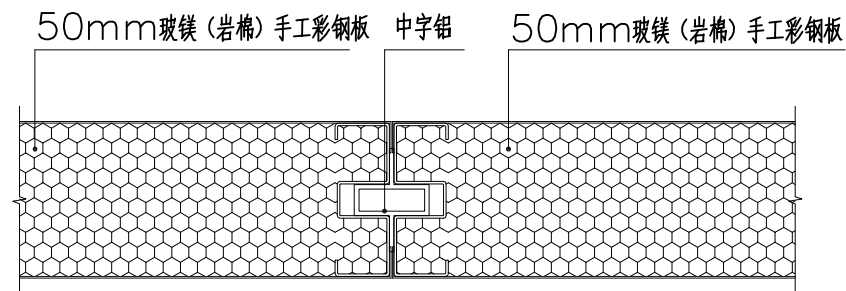

名称：玻镁（岩棉）机制彩钢板天花大样

名称：玻镁彩钢板大样



③

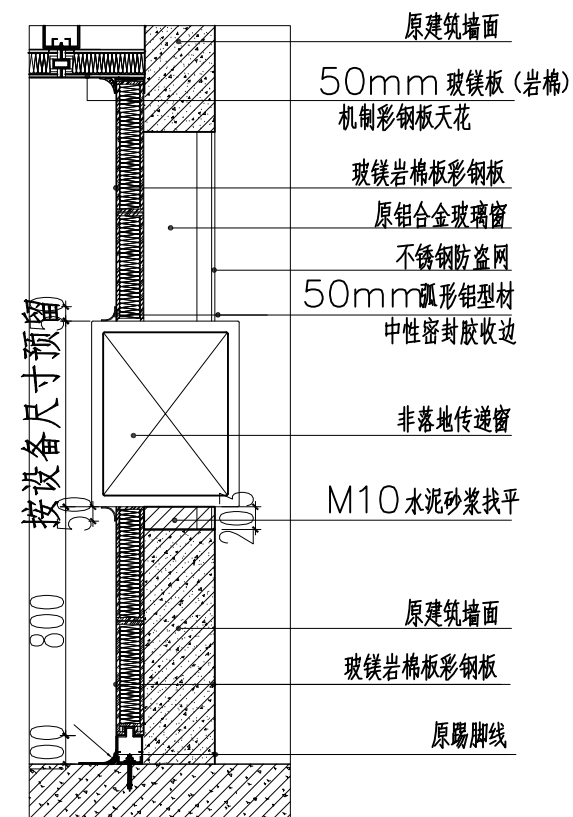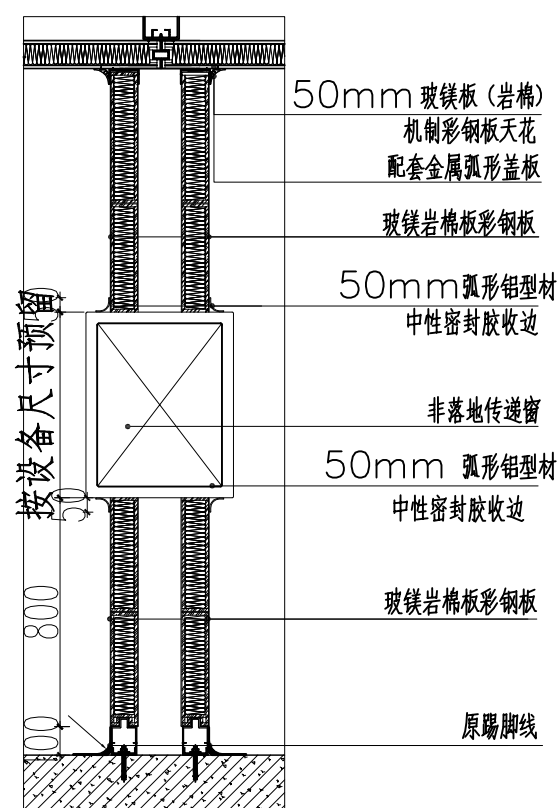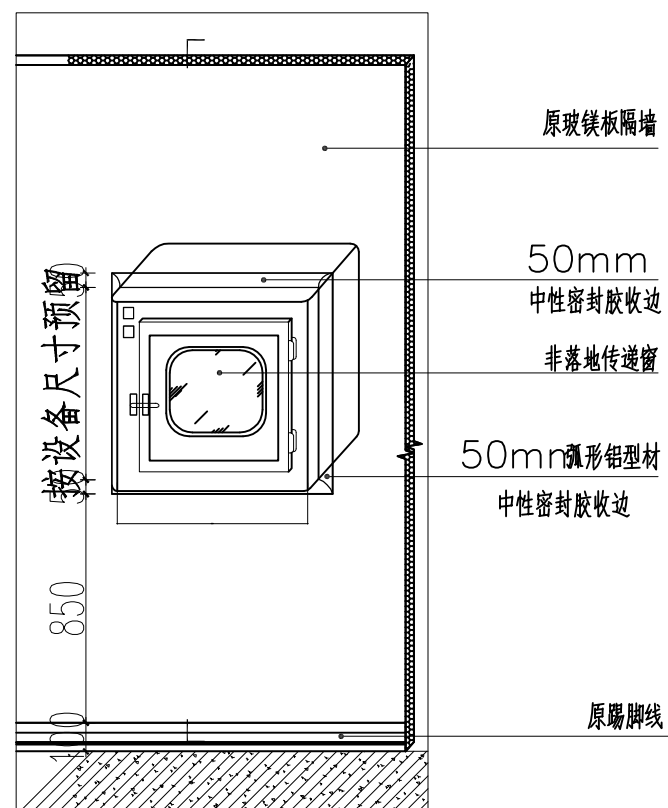

名称：非落地传递窗安装示意图

惠州市第一妇幼保健院
检验科PCR实验室改造工程

二层检验科改造节点大样图

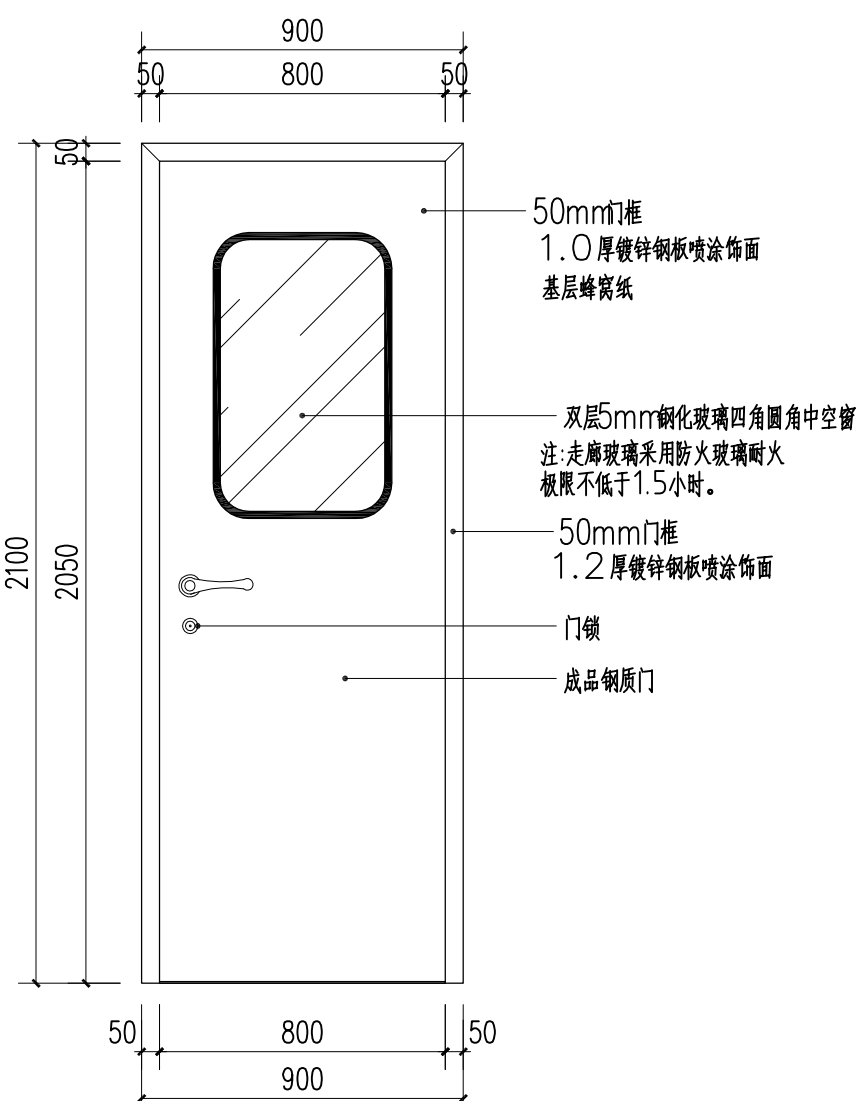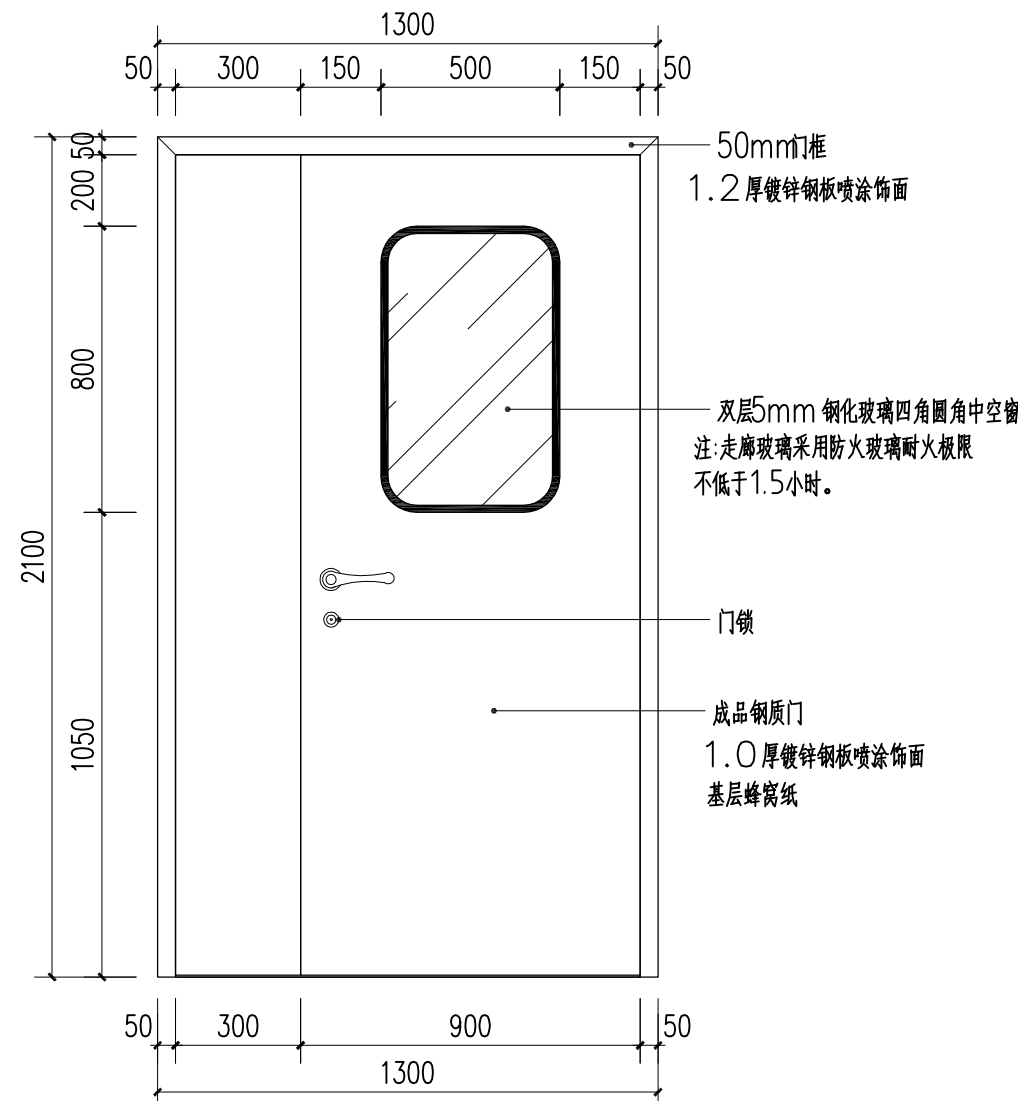 门扇与门之间有橡胶密封条	 门扇与门之间有橡胶密封条	惠州市第一妇幼保健院 检验科PCR实验室改造工程 二层检验科改造门窗大样图
门编号: M0921 名称: 钢制单开门	门编号: M1321 名称: 钢制子母门	
备注: 尺寸: 900mm×2100mm (含门框)	备注: 尺寸: 1300mm×2100mm (含门框)	