



The Huiyang Architectural Design Institute of Guangdong Province

合作设计单位

工程设计出图专用章

注册章

建设单位 Client

惠州市第一妇幼保健院


项目名称 Project	惠州市第一妇幼保健院体检中心、住院服务中心及医美治疗中心改造工程购买工程设计服务
--------------	--

图纸名称 Titel	
------------	--

住院办给排水平面图

业务号		专 业	给排水
比 例		阶 段	水施
日 期	2024.01	图 号	SS-04
审批号		版 本	
审 定 Authorized for issue by	郭 亮	郭亮	
审 核 Approved by	杨志雄	杨志雄	
项目负责人 Project Manager	姚木生	姚木生	
专业负责人 Discipline Responsible by	杨志雄	杨志雄	
校 对 Checked by	刘 朗	刘朗	
设 计 Designed by	苏允青	苏允青	
会 签 栏	建 筑		
	结 构		
	给 排 水		
	电 气		
	采暖 通风		

版权所有，未经授权，不得翻印

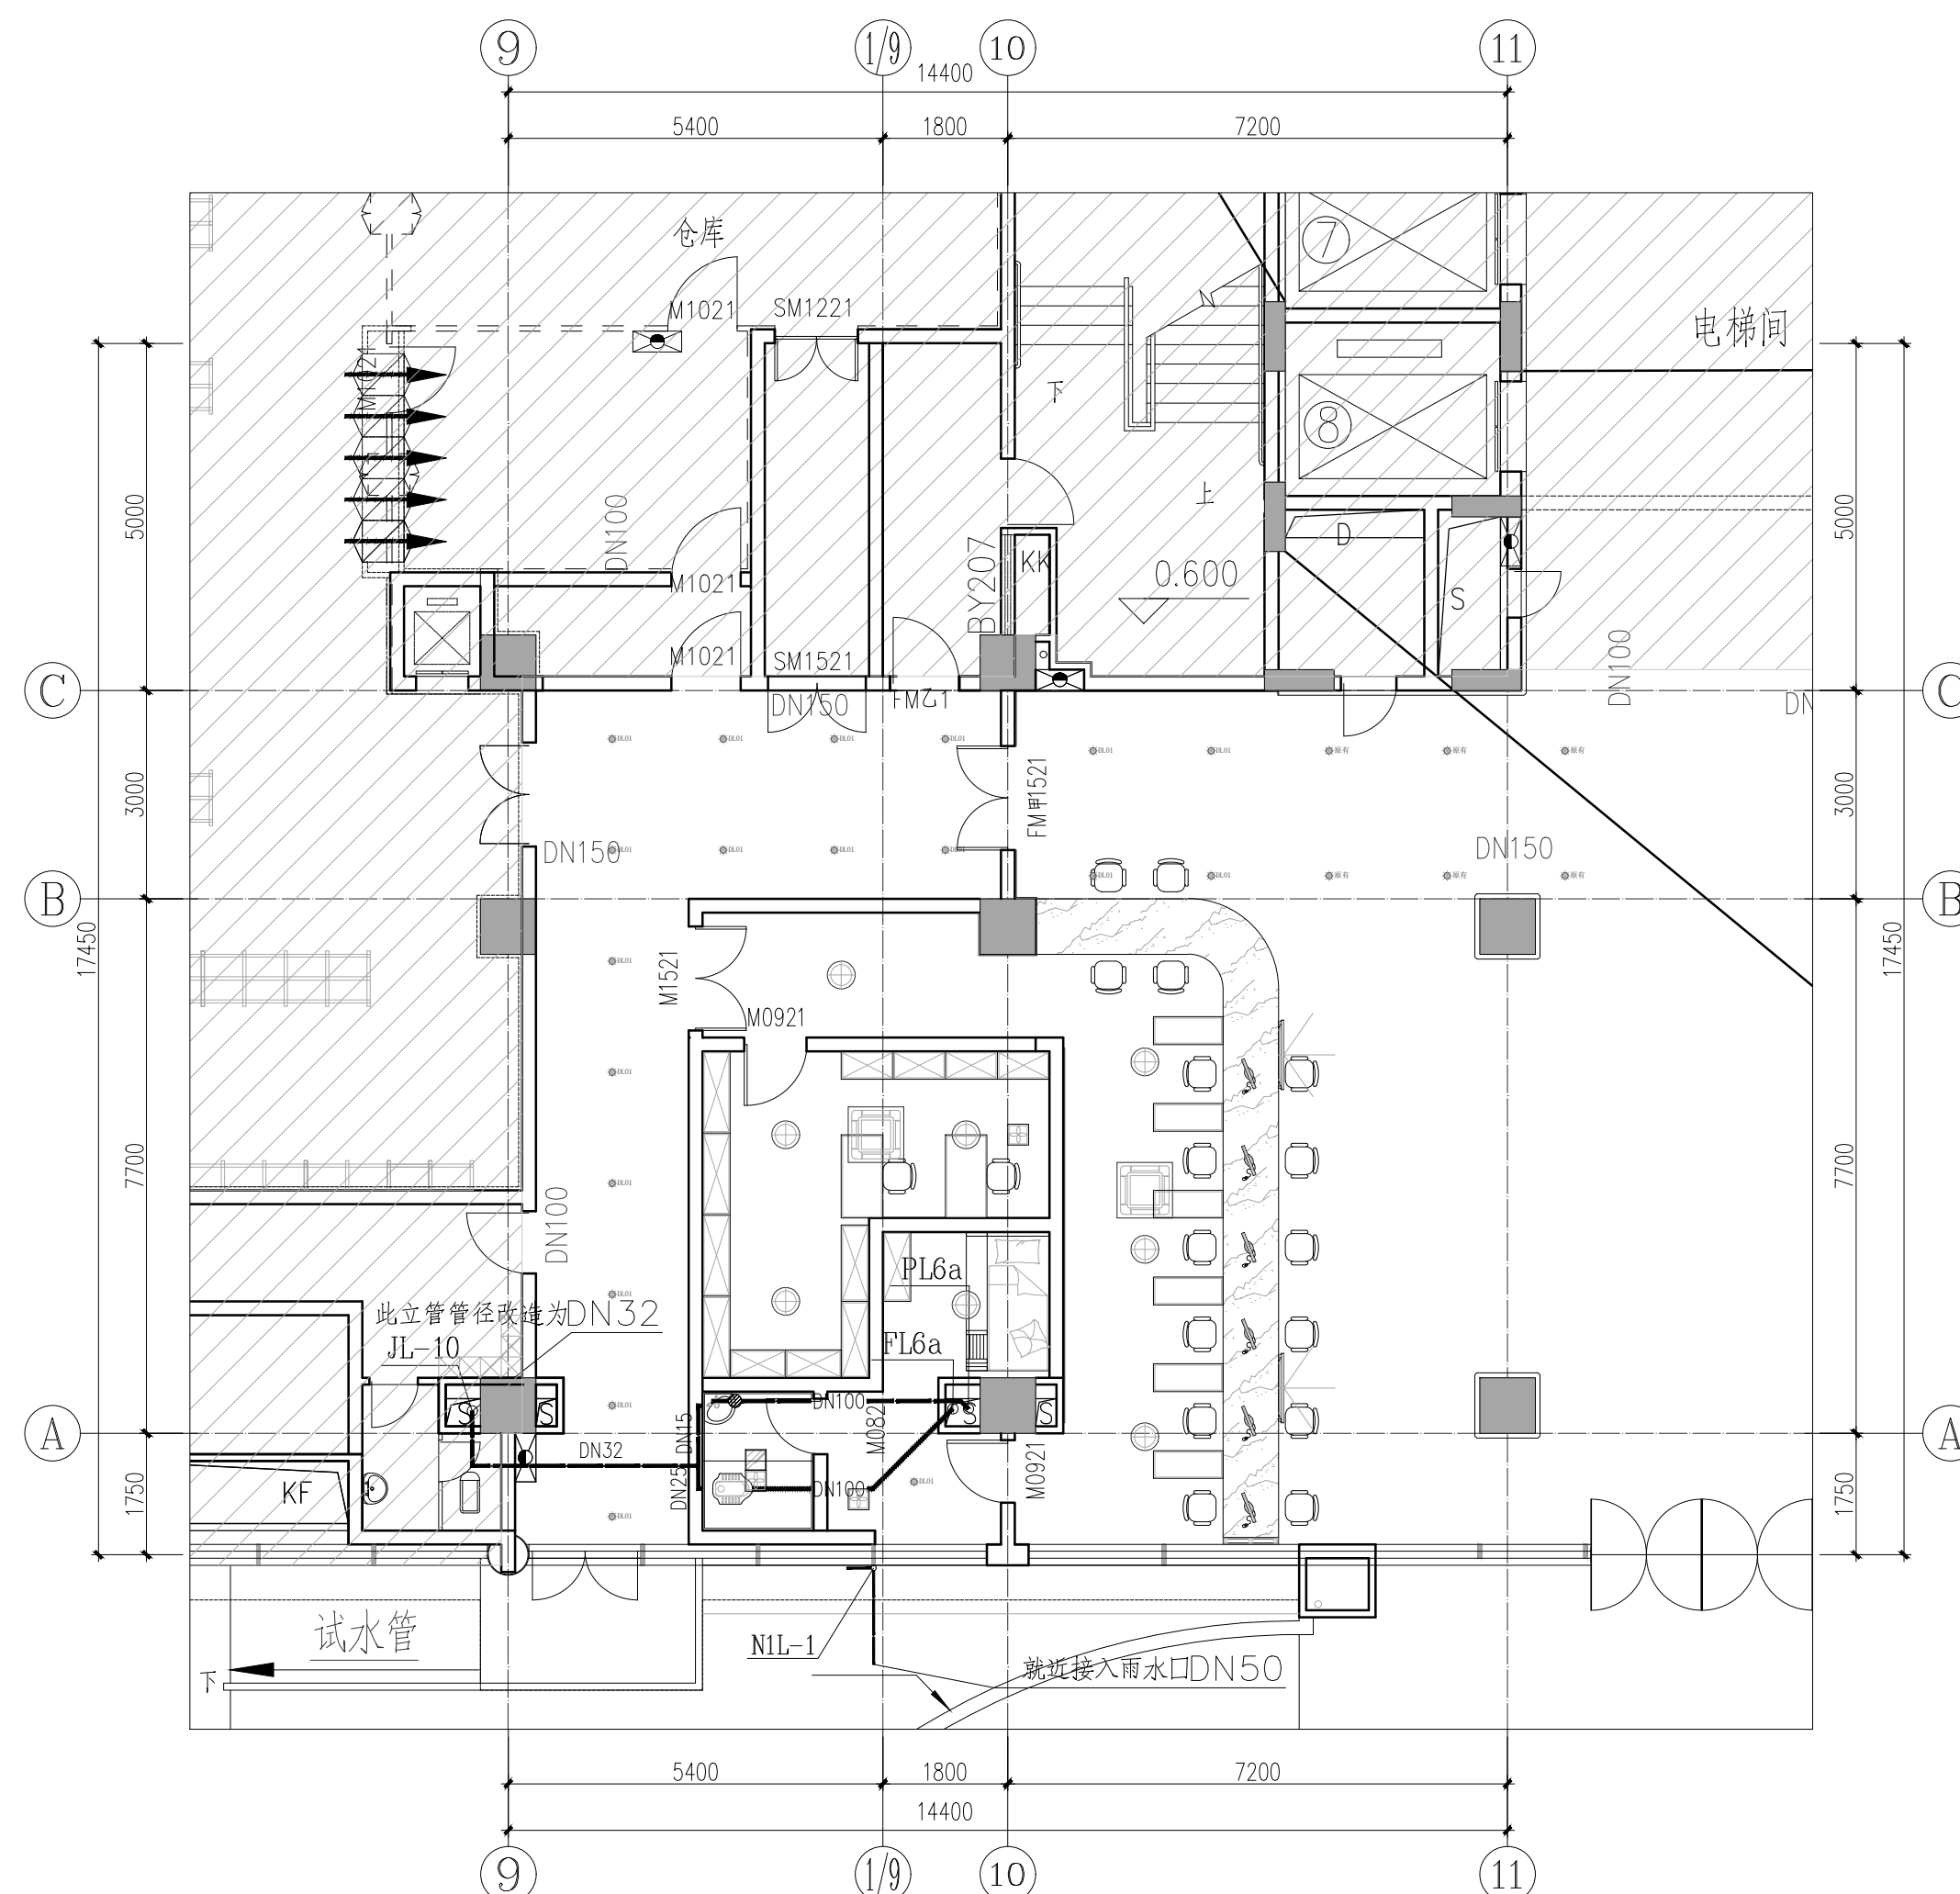

住院办给排水平面图 1:100