



The Huiyang Architectural Design Institute of Guangdong Province

合作设计单位

工程设计出图专用章

注册章

建设单位 Client

惠州市第一妇幼保健院


项目名称 Project	惠州市第一妇幼保健院体检中心、住院服务中心及医美治疗中心改造工程购买工程设计服务
--------------	--

图纸名称 Titel	
------------	--

体检中心给排水平面图

业务号		专 业	给排水
比 例		阶 段	水施
日 期		图 号	SS-01
审批号		版 本	
审 定	郭 亮	郭亮	
Authorized for issue by			
审 核	杨志雄	杨志雄	
Approved by			
项目负责人	姚木生	姚木生	
Project Manager			
专业负责人	杨志雄	杨志雄	
Discipline Responsible by			
校 对	刘 朗	刘朗	
Checked by			
设 计	苏允青	苏允青	
Designed by			
会 签 栏	建 筑		
	结 构		
	给 排 水		
	电 气		
	采暖 通风		

版权所有，未经授权，不得翻印

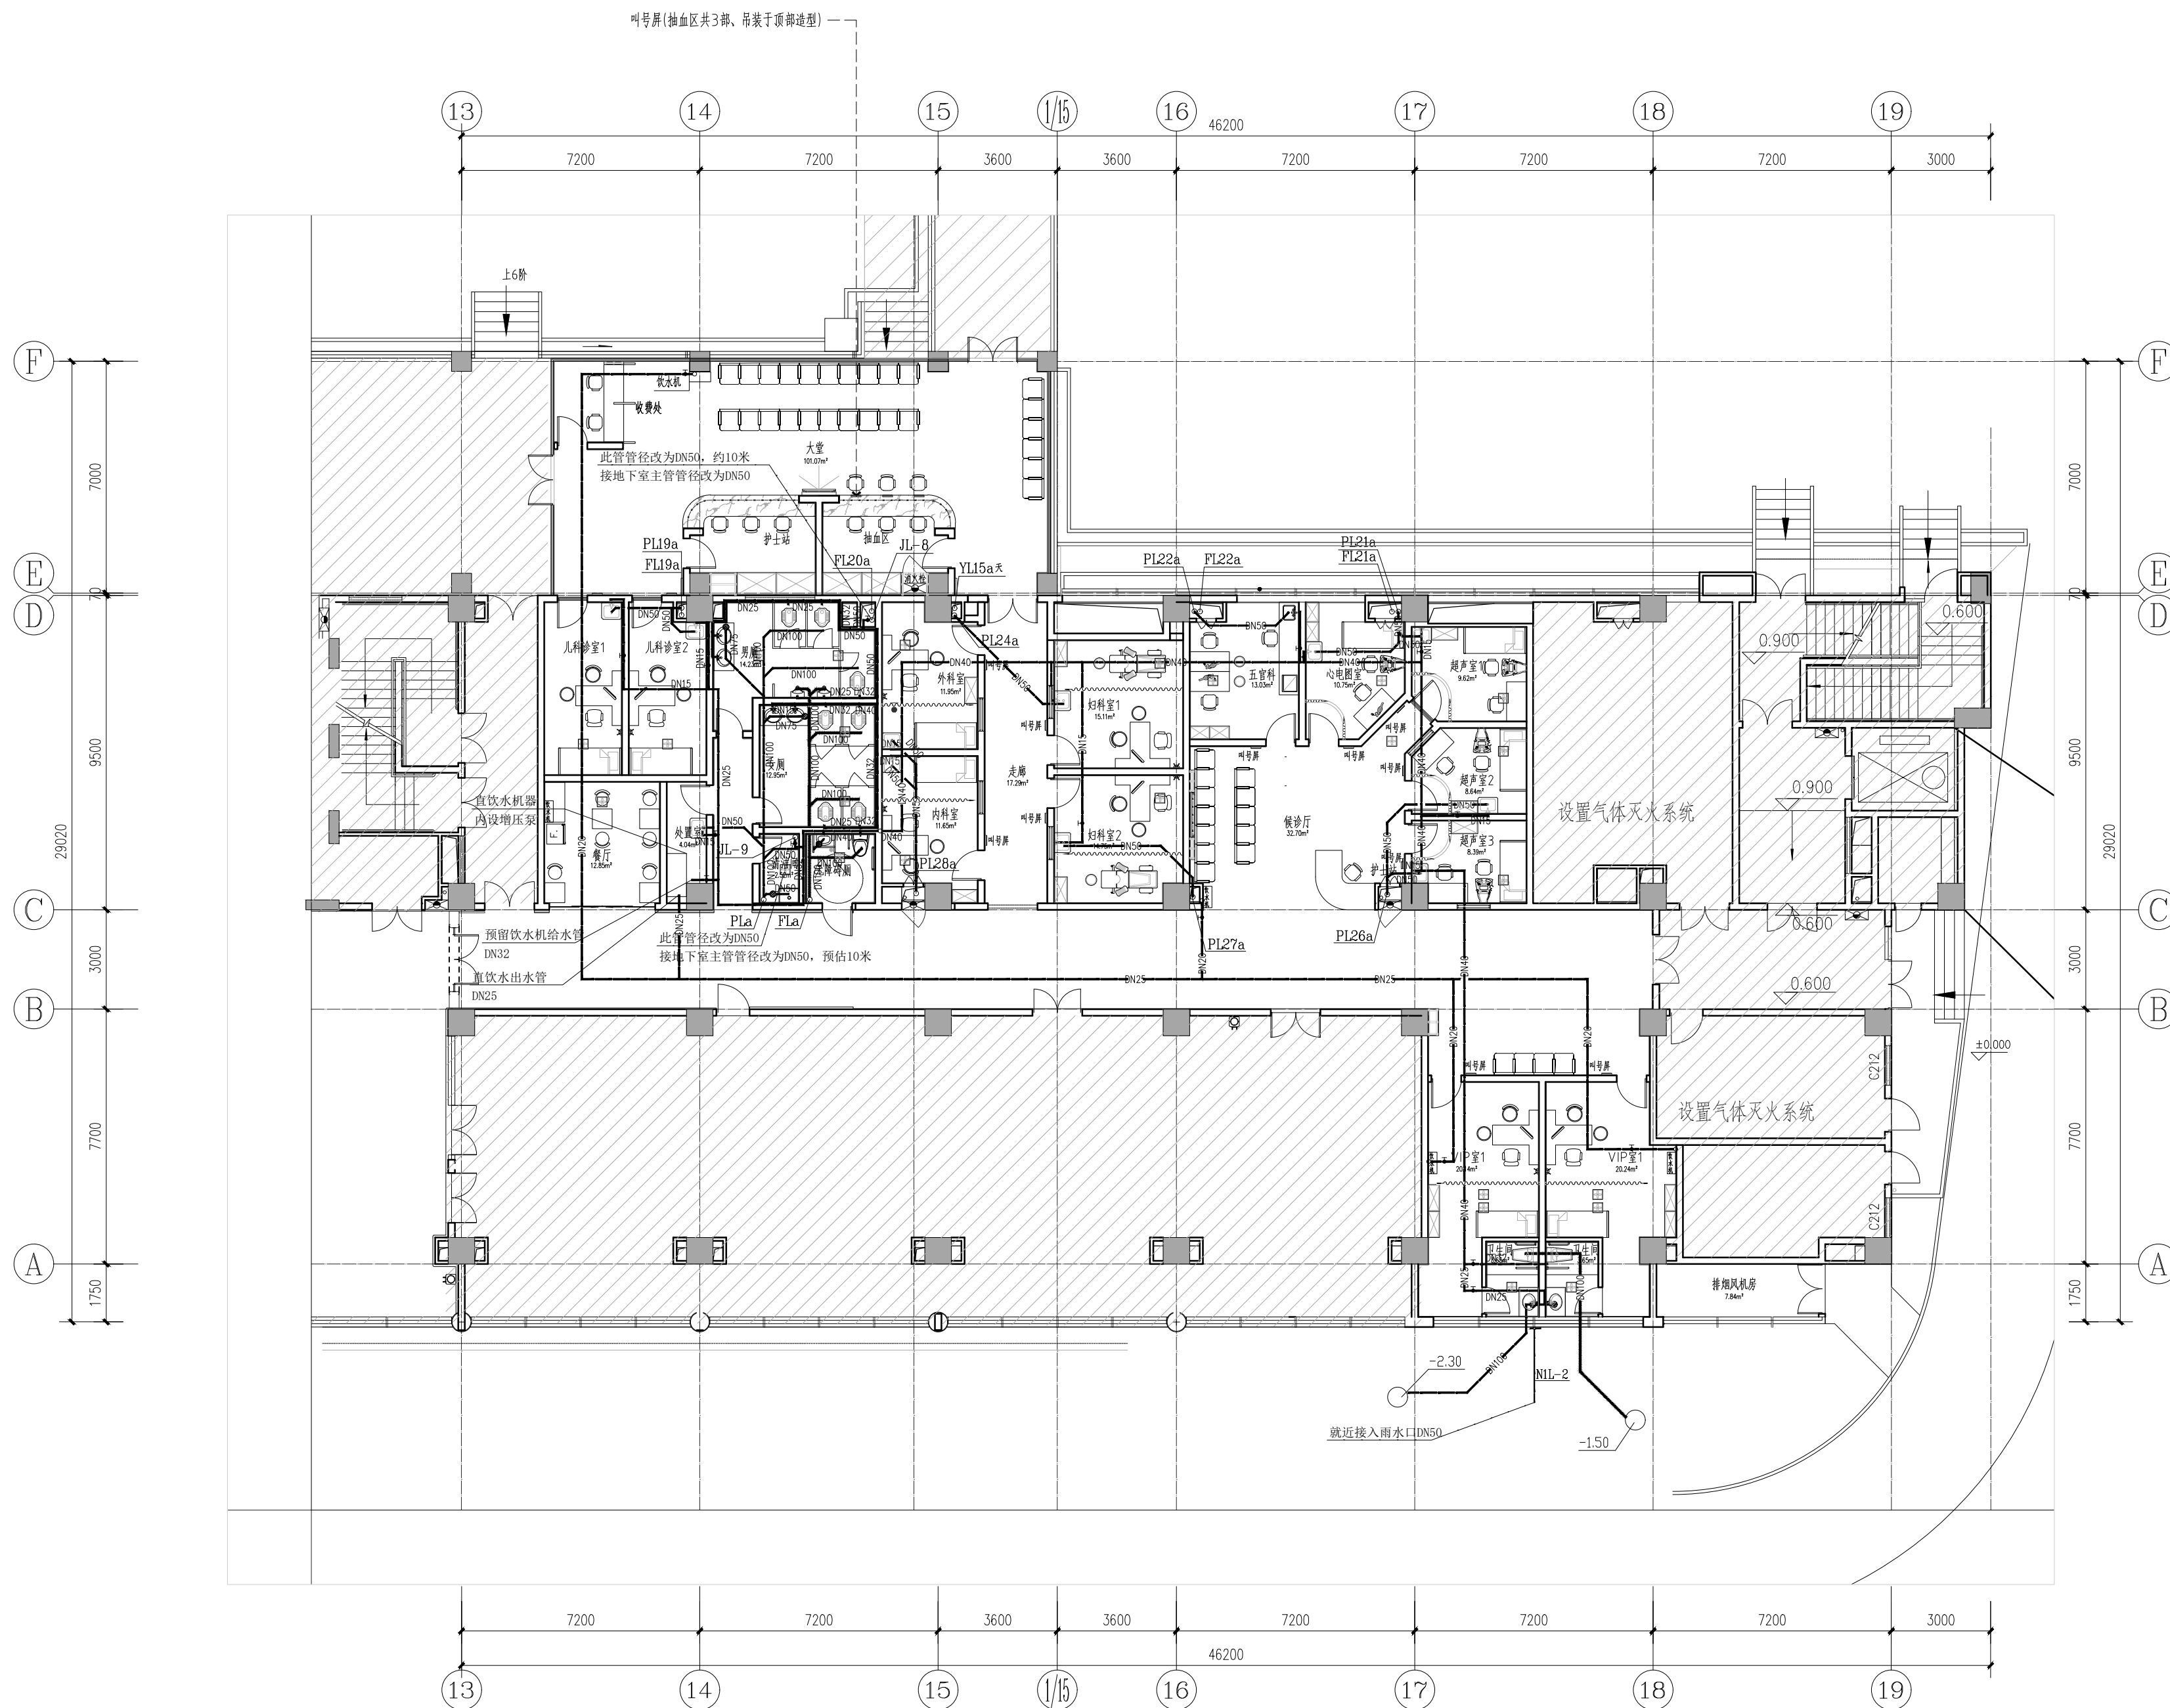

体检中心给排水平面图 1:100