




惠州市惠阳区淡水土湖美思奇公馆1幢18层01、02、03号房

资质等级：甲级  
资质证书编号：A244074820

合作设计单位

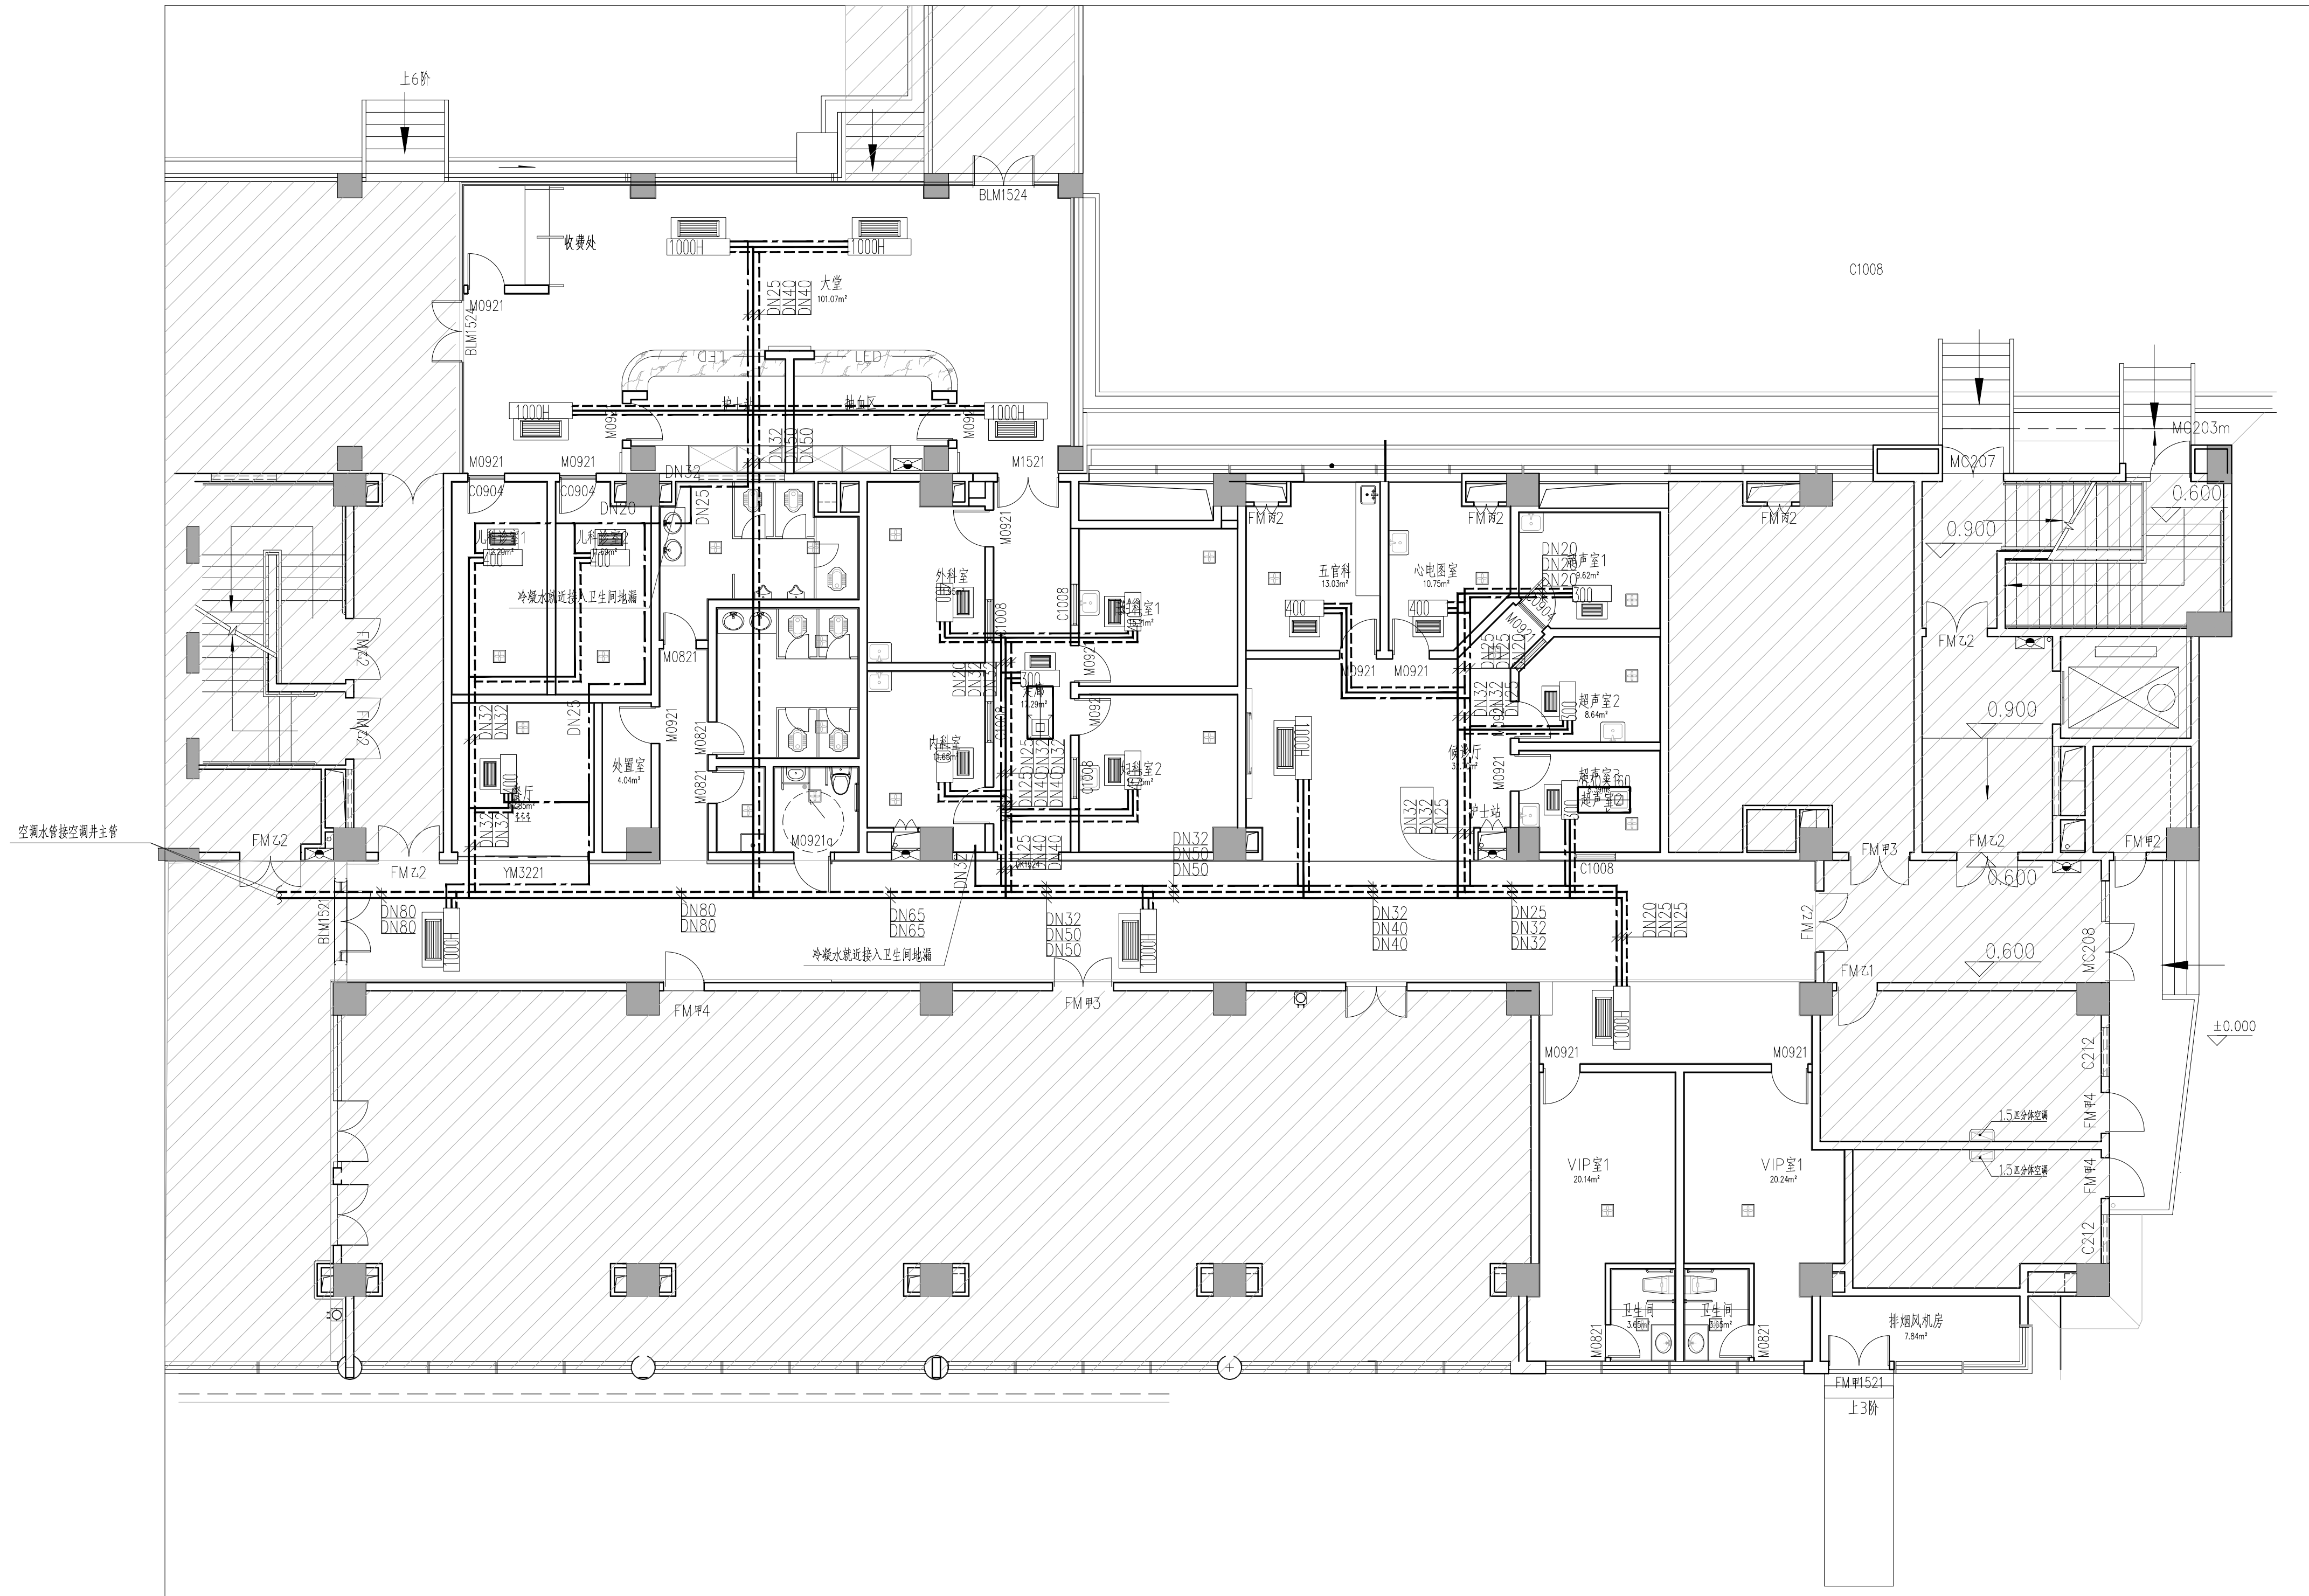

## 体检中心空调水管平面图 1:100

1	卧式暗装风机盘管300	风量: 500 m/h <sup>3</sup>	冷量: 2.6 kW	余压: 12 Pa	台	3
2	卧式暗装风机盘管400	风量: 680 m/h <sup>3</sup>	冷量: 3.4 kW	余压: 12 Pa	台	8
3	卧式暗装风机盘管1000	风量: 1700 m/h <sup>3</sup>	冷量: 8.4 kW	余压: 12 Pa	台	8
4	天花式排气扇	风量: 300 m/h <sup>3</sup>	功率: 45w/220V	自带止回功能	台	22

审 定 Authorized for issue by	郭 亮	郭亮
审 核 Approved by	姚木生	姚木生
项目负责人 Project Manager	姚木生	姚木生
专业负责人 Discipline Responsible by	黄秀霞	黄秀霞
校 对 Checked by	杨志雄	杨志雄
设 计 Designed by	黄秀霞	黄秀霞
建 筑		
结 构		
给 排 水		
电 气		
采暖 通风		